
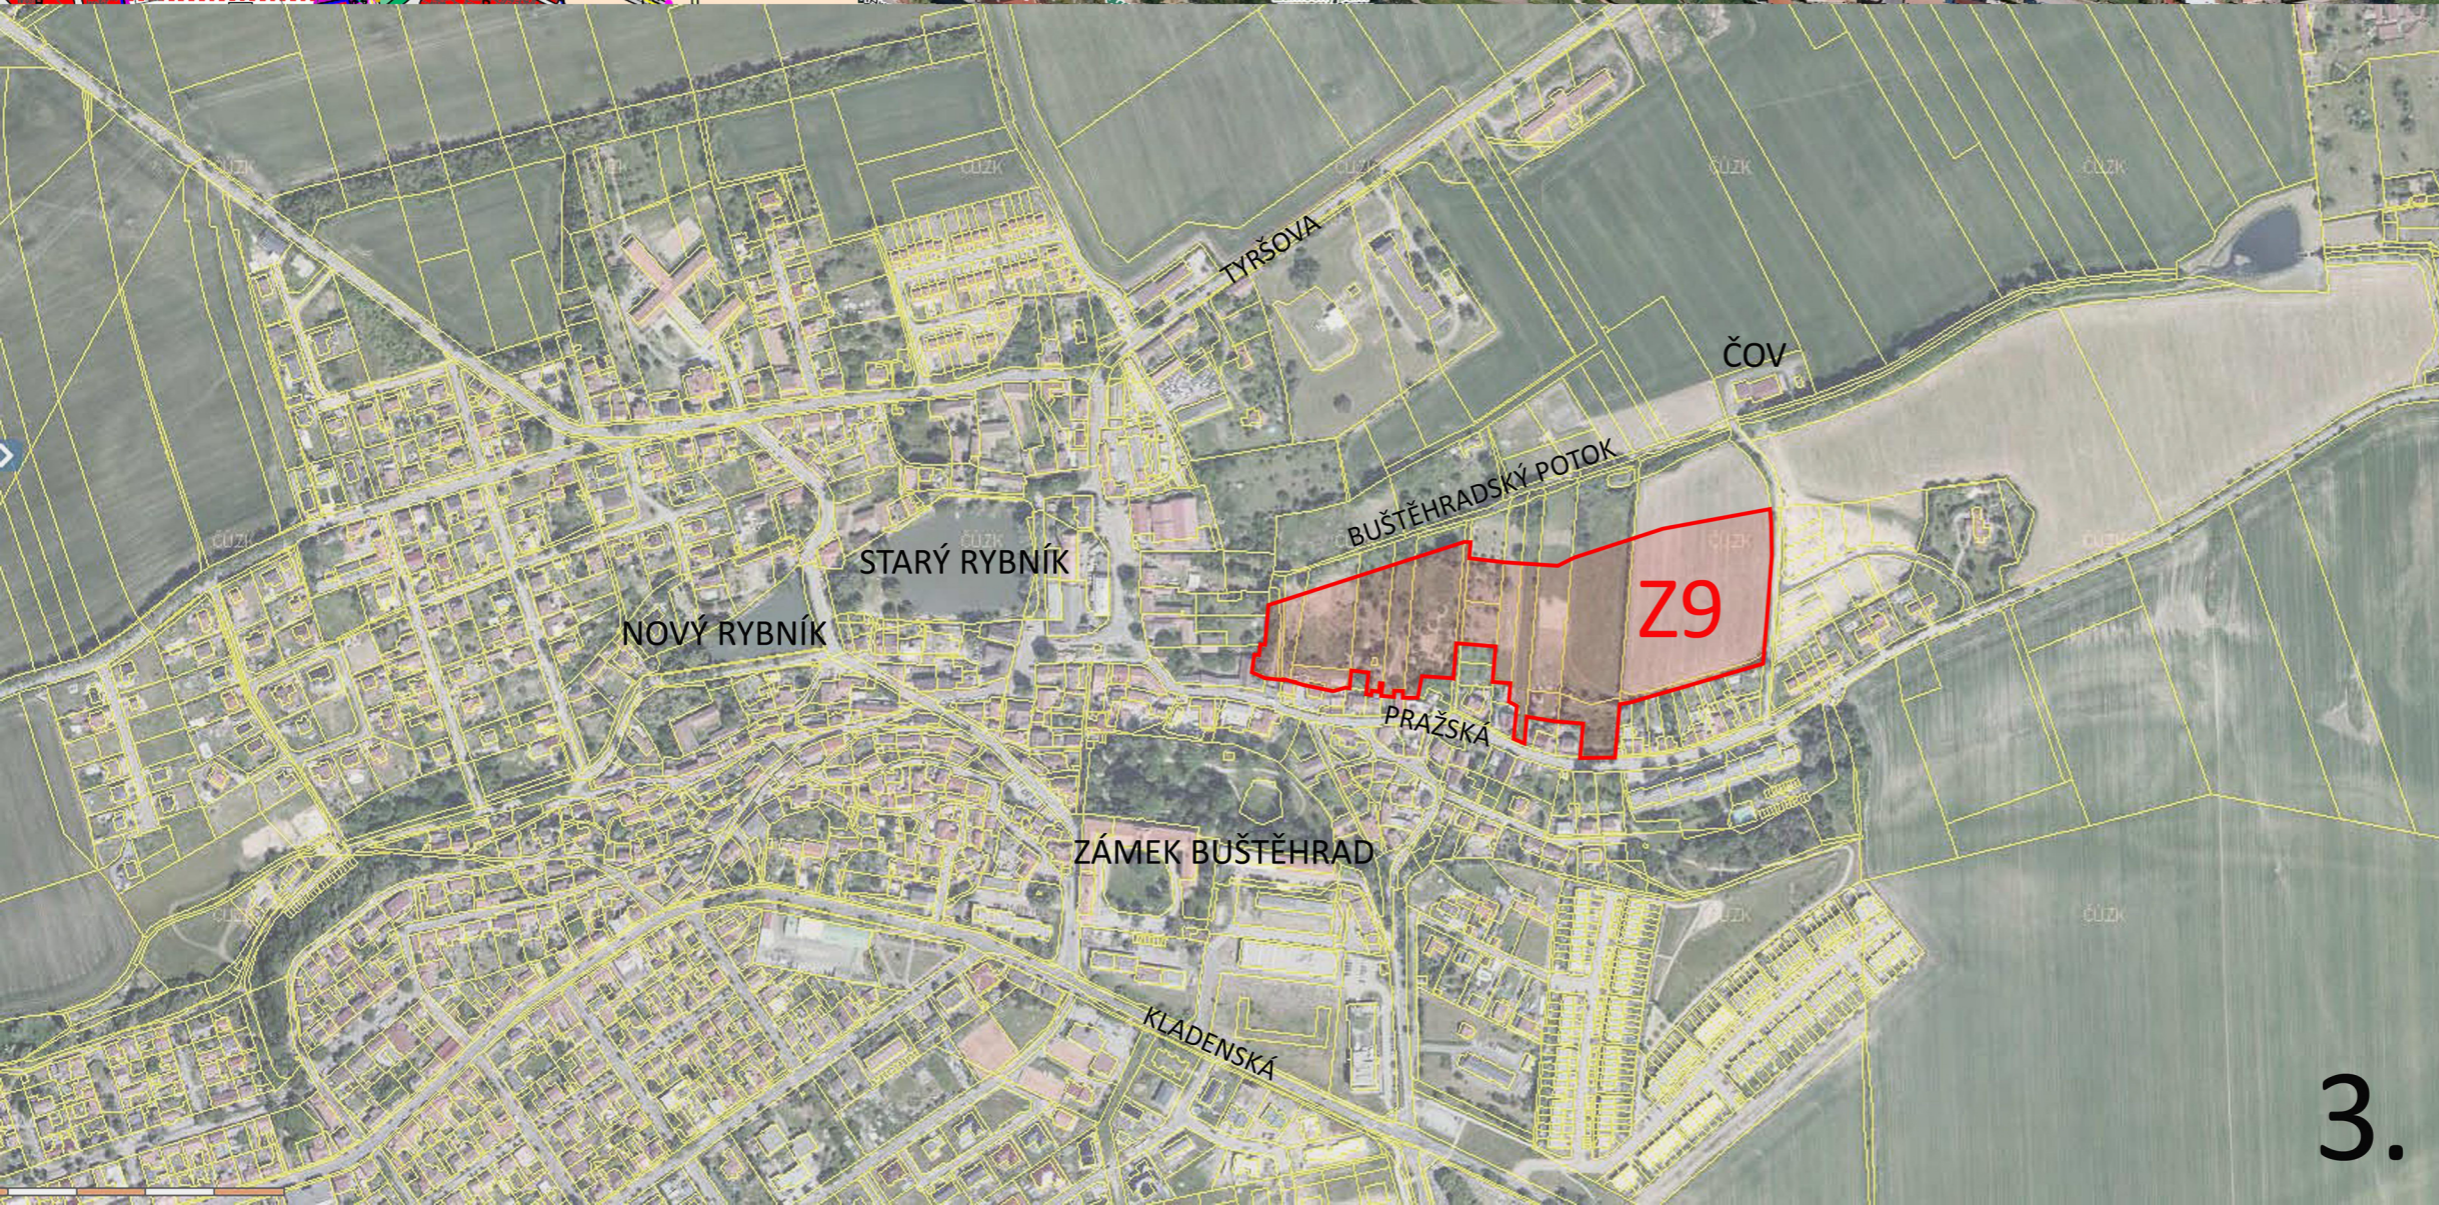


1.

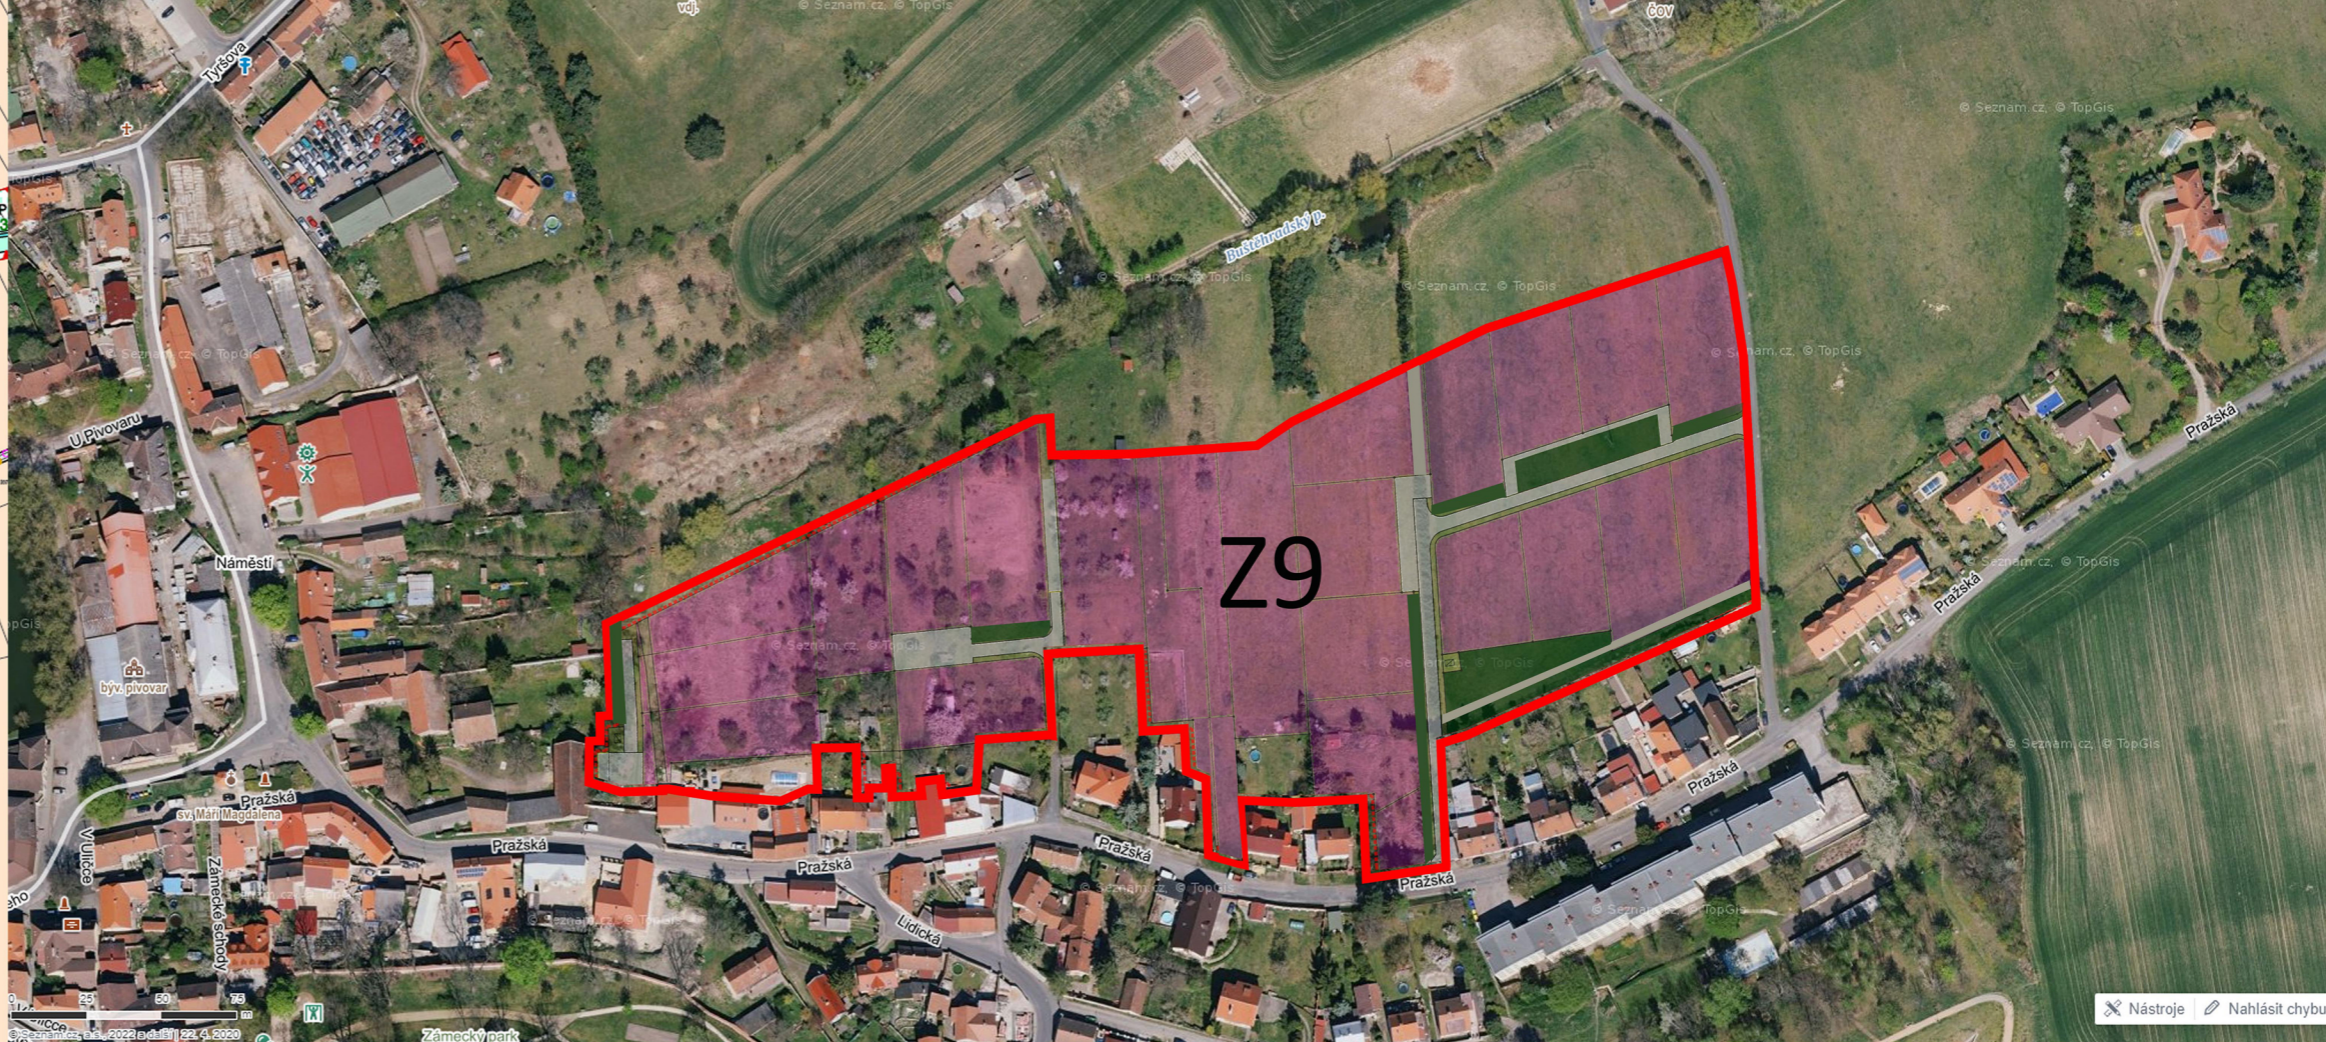

3.

Vyznačení řešeného území

1. ve výřezu hlavního výkresu ÚP Buštěhradu
2. v nadhledovém snímku blízkého okolí
3. v ortofotomapě centra Buštěhradu

odůvodnění regulačního plánu
RP-1 BUŠTĚHRAD - U POTOKA
B2 výkres širších vztahů

1 : 1000

ZHOTOVITEL A PROJEKTANT:
FOGLAR ARCHITECTS
 ING. AKAD. ARCH. PETR FOGLAR
 AUT. ARCHITEKT ČKA 002667
 KUBIŠTOVA 6/1101, PRAHA 4
 KANCELÁŘ TROJICKÁ 1/386, PRAHA 2
 EMAIL: foglar@foglar-architects.cz
 TEL.: 602212589, 723017777

ZPRACOVATELÉ:
 ING. AKAD. ARCH. PETR FOGLAR
 ING. ARCH. ZUZANA FOGLAROVÁ
 ING. ARCH. JAKUB KOLÍN

POŘIZOVATEL:
 MĚSTSKÝ ÚRAD BUŠTĚHRAD
 STAROSTKA ING. ARCH. DANIELA JAVORČEKOVÁ
 REVOLUČNÍ 1/4, 273 43 BUŠTĚHRAD, IČ. 00234214
 KONTAKT: 312 250 301, meu@mebustehrad.cz, www.mestobustehrad.cz

VÝKONNÝ POŘIZOVATEL:
 PRISVICH s.r.o.
 NAD ORIONEM 140, 252 06 DAVLE, IČ. 27101053
 JEDNATEL ING. LADISLAV VICH, TEL.: 241 444 053

DATUM ZPRACOVÁNÍ: **05/2023**
 ČÍSLO PARÉ:
upraveno po společném jednání