



ÚP ČELÁKOVIC - UPRAVENÝ NÁVRH PRO VEŘEJNÉ PROJEDNÁNÍ

k.ú. Čelákovice, Sedlčánky, Záluží u Čelákovic

B.5 STANOVENÍ POŘADÍ ZMĚN V ÚZEMÍ (ETAPIZACE)

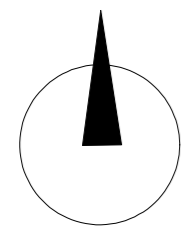

měř. 1 : 20.000

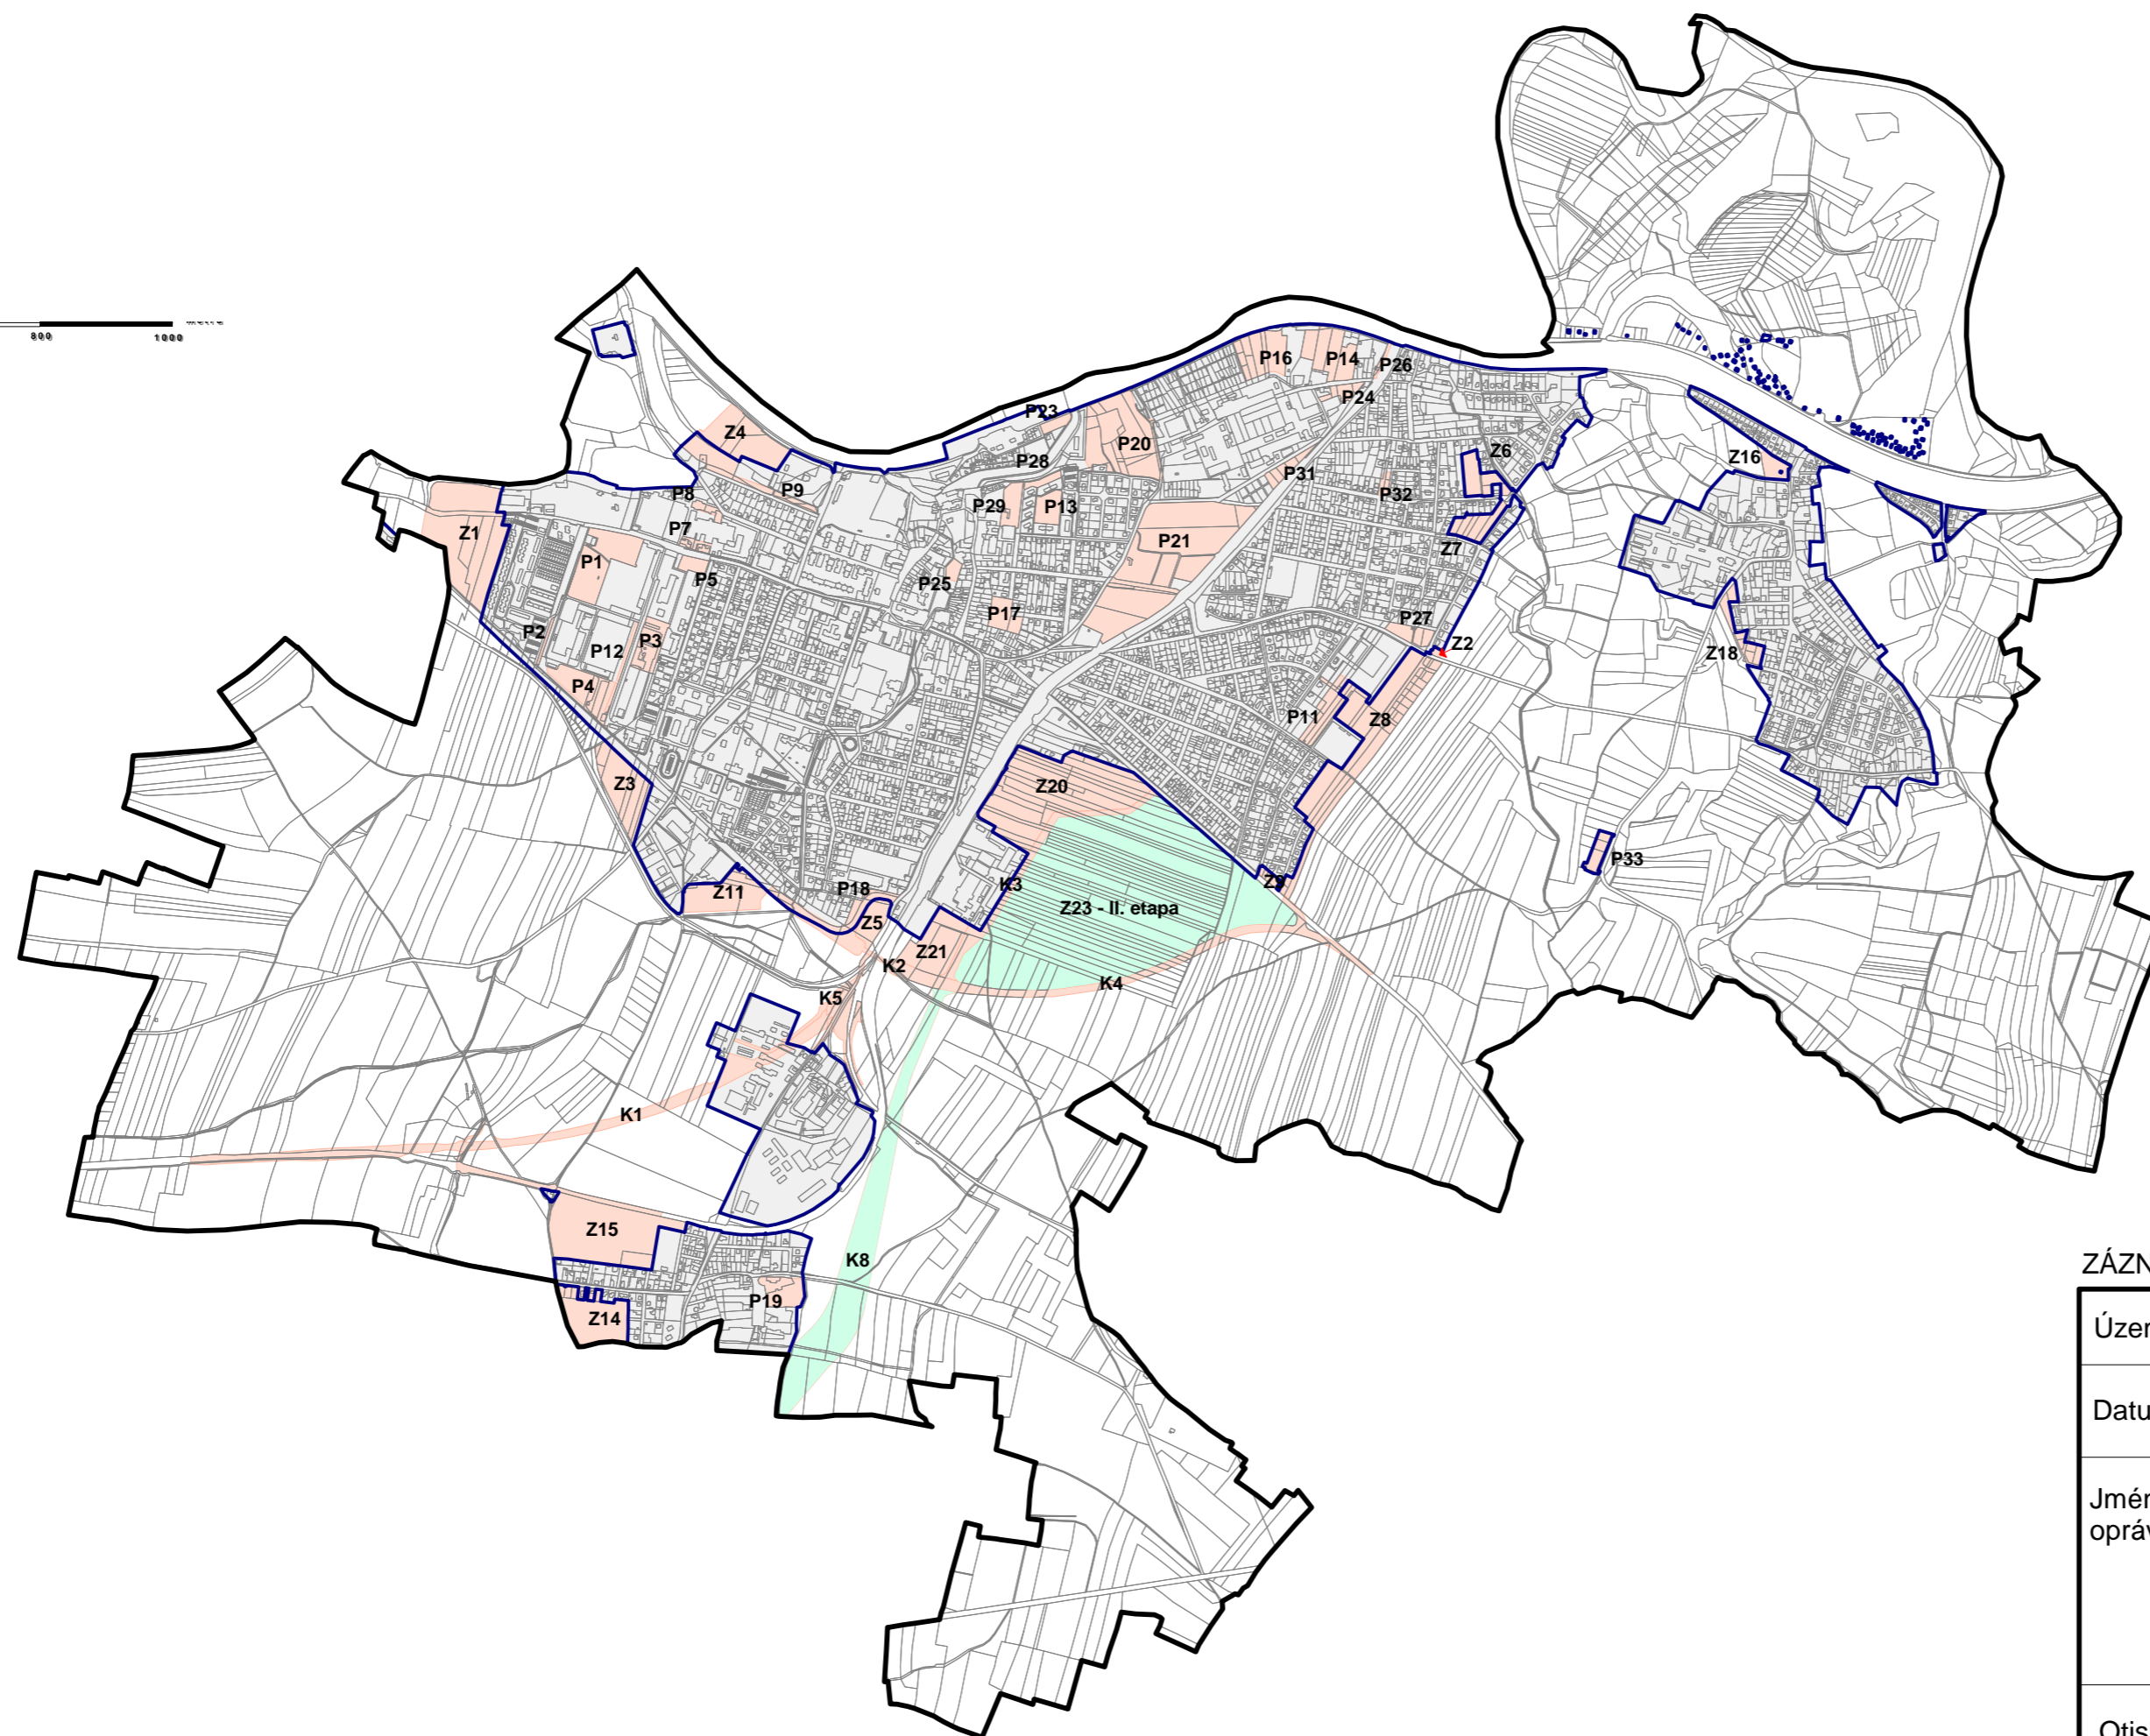

- I. ETAPA ZMĚN V ÚZEMÍ
- II ETAPA ZMĚN V ÚZEMÍ
- ZASTAVĚNÉ ÚZEMÍ

ZÁZNAM O ÚČINNOSTI ÚZEMNÍHO PLÁNU ČELÁKOVIC

Územní plán Čelákovic vydal:	Zastupitelstvo města Čelákovice
Datum nabytí účinnosti územního plánu:	
Jméno a příjmení, funkce a podpis oprávněné osoby pořizovatele:	Ing. Ladislav Vich pověřený výkonem územně plánovacích činností pro pořízení ÚP Čelákovice podle §24 odst. 1 zákona č. 183/2006 Sb., o územním plánování a stavebním řádu.
Otisk úředního razítka:	Podpis:

název dokumentace: ÚZEMNÍ PLÁN ČELÁKOVIC NÁVRH PRO VEŘEJNÉ PROJEDNÁNÍ	zhotovitel, dtto projektant: Ing. arch. Jitka Fikarová Kojetice 56 400 02 Ústí nad Labem IČO: 120 36 226 č. autorizace ČKA: 00810	objednatel: Město Čelákovice Náměstí 5. května 1/11 250 88 Čelákovice	pořizovatel: MěÚ Čelákovice - odbor správy majetku a investic oprávněná úřední osoba pořizovatele: Ing. Josef Pátek, starosta města	datum zpracování: prosinec 2018
výkres: B.4 STANOVENÍ POŘADÍ ZMĚN V ÚZEMÍ (ETAPIZACE)		zastoupené: Ing. Josefem Pátkem starostou města Čelákovice	kvalifikovaná osoba k územně plánovací činnosti: Ing. Ladislav Vich	měřítko výkresu: 1 : 20.000
		určený zastupitel: Ing. Petr Studnička, PhD místostarosta II		smlouva o dílo č.: 2013/05/ORM/KK