




ÚZEMNÍ PLÁN KLECAN ČISTOPIS

Příloha č. 2

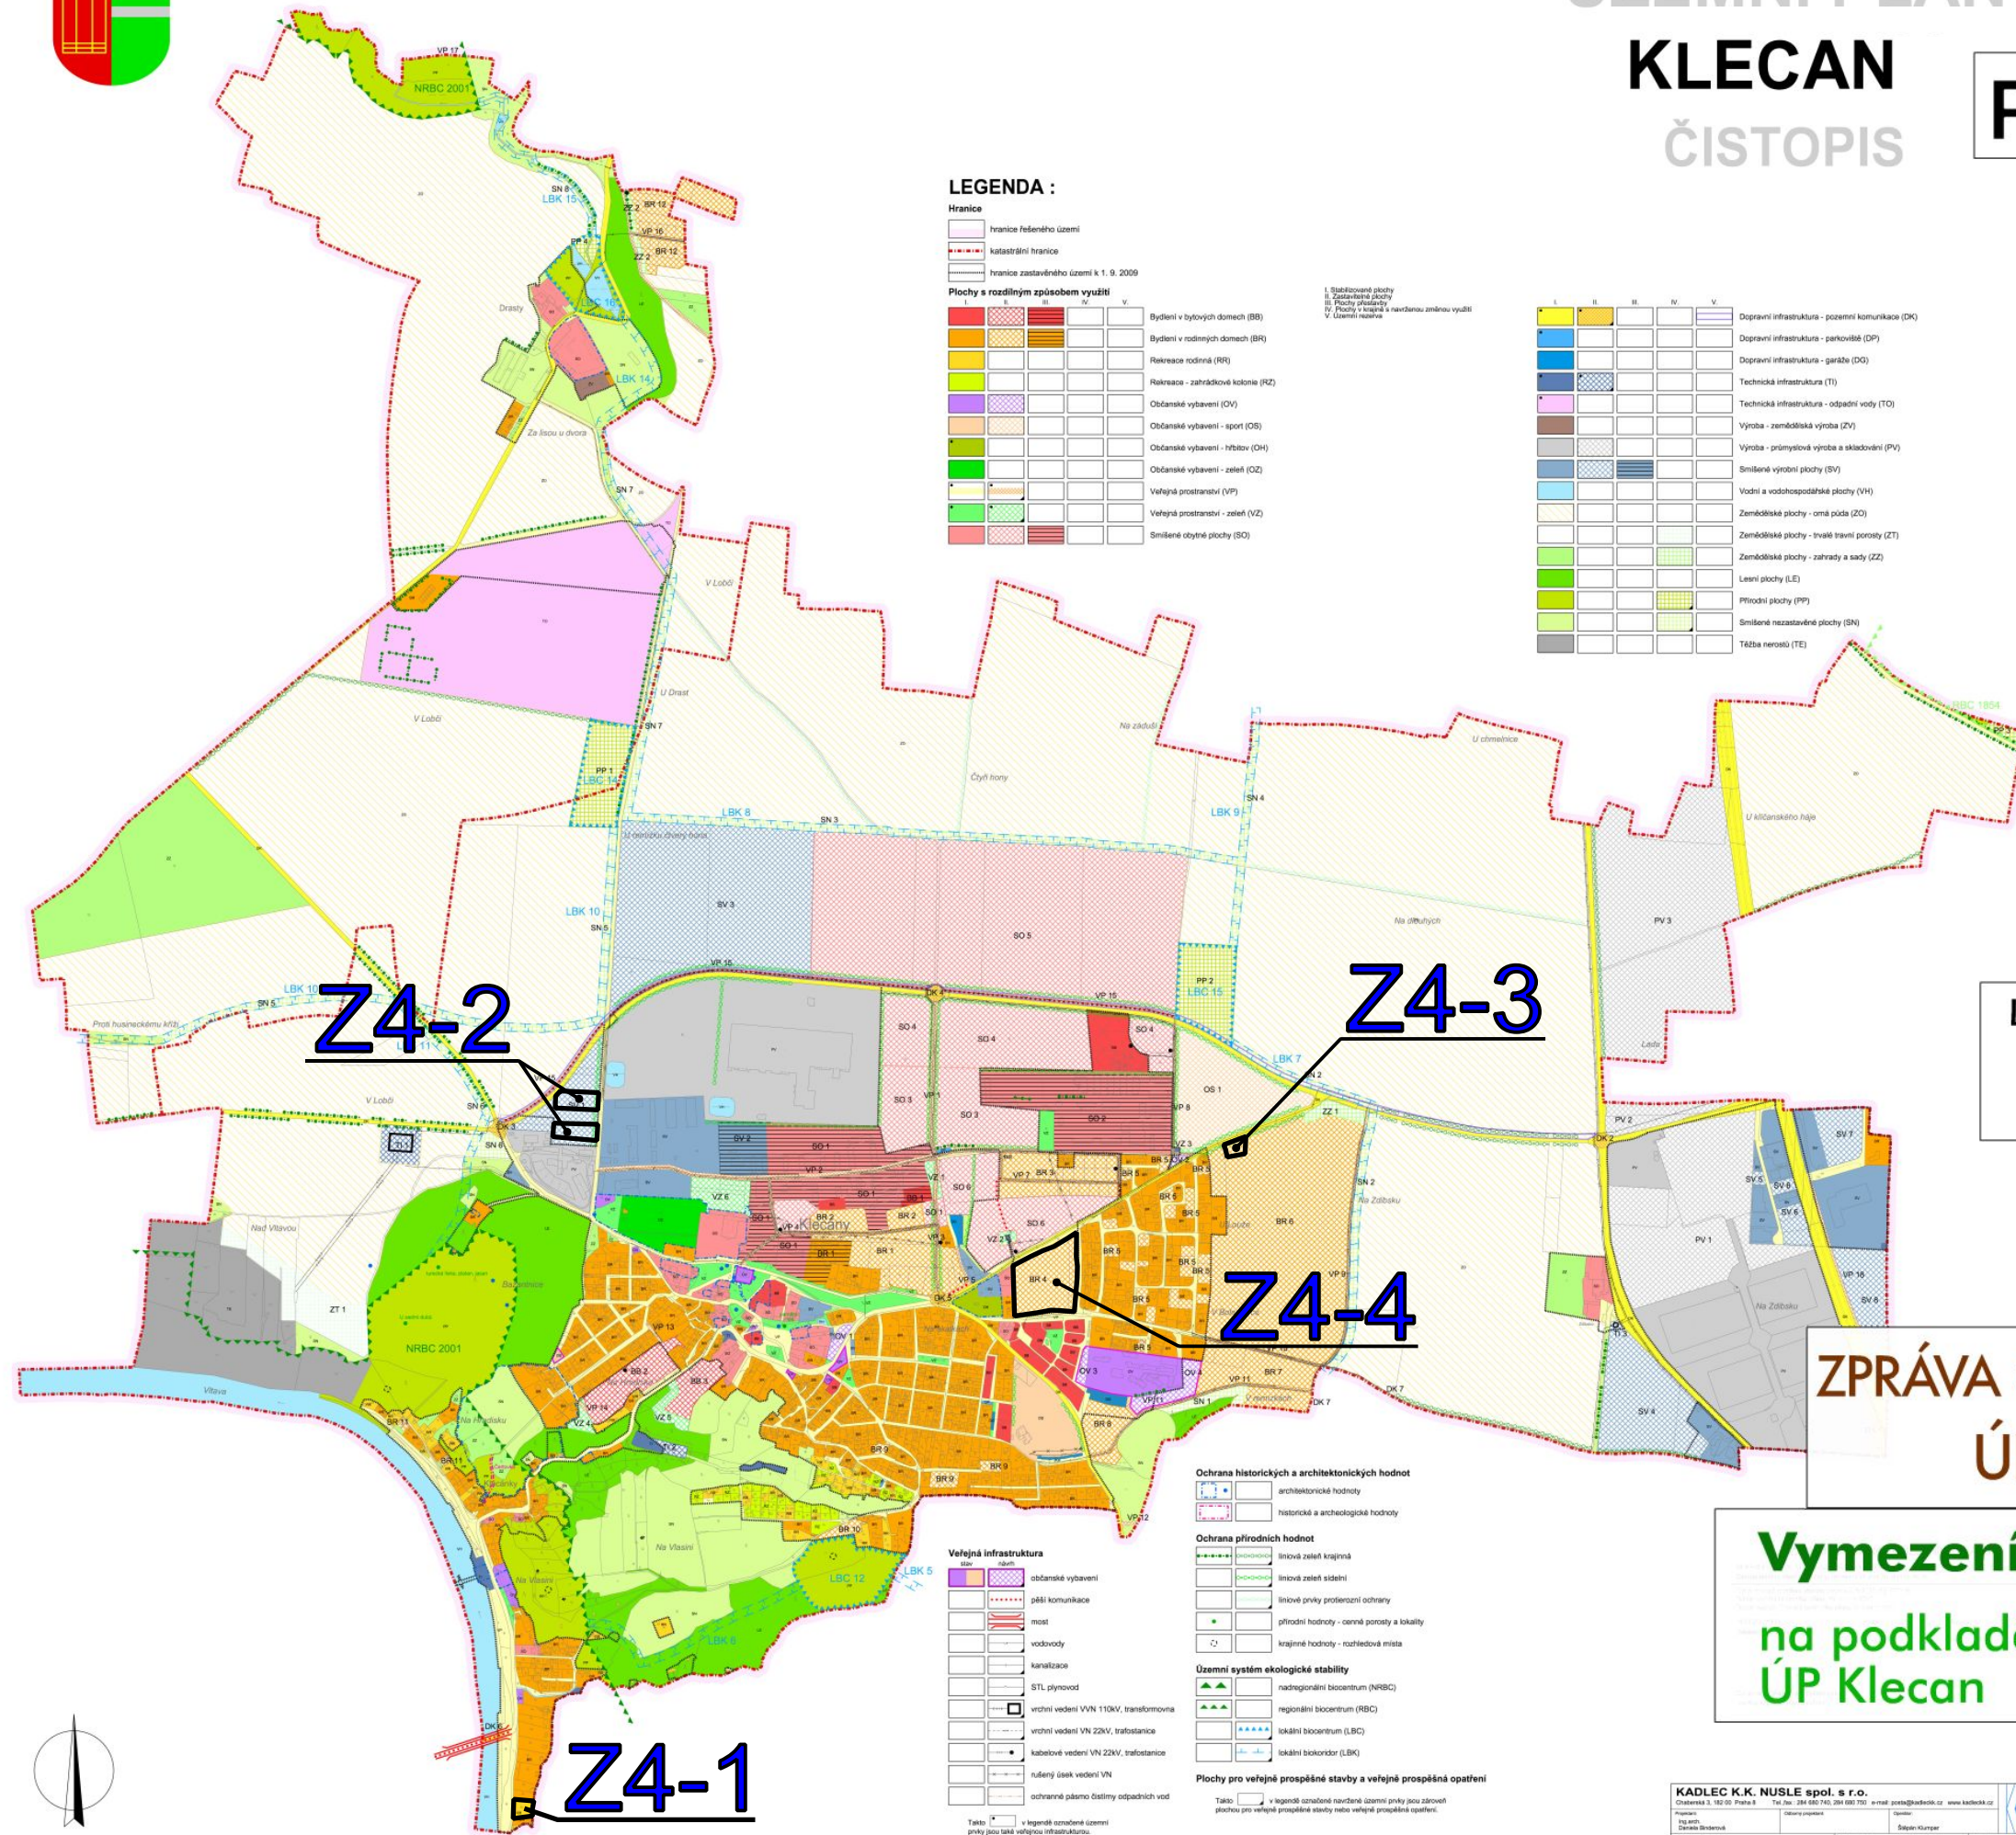

LEGENDA :

- Hranice**
- hranice řešeného území
 - katastrální hranice
 - hranice zastavěného území k 1. 9. 2009

Plochy s rozdílným způsobem využití

- | | |
|----|------------------------------------|
| BB | Bydlení v bytových domech (BB) |
| BR | Bydlení v rodinných domech (BR) |
| RR | Rekreace rodinná (RR) |
| RZ | Rekreace - zahrádkové kolonie (RZ) |
| OV | Občanské vybavení (OV) |
| OS | Občanské vybavení - sport (OS) |
| OH | Občanské vybavení - hřbitov (OH) |
| OZ | Občanské vybavení - zeleň (OZ) |
| VP | Veřejná prostranství (VP) |
| VZ | Veřejná prostranství - zeleň (VZ) |
| SO | Smíšené obytné plochy (SO) |

- I. Stabilizované plochy
- II. Zastavěné plochy
- III. Plochy skladby
- IV. Plochy v krajce a navrhované změny využití
- V. Územní rezervy

- | | |
|----|---|
| DK | Dopravní infrastruktura - pozemní komunikace (DK) |
| DP | Dopravní infrastruktura - parkoviště (DP) |
| DG | Dopravní infrastruktura - garáže (DG) |
| TI | Technická infrastruktura (TI) |
| TO | Technická infrastruktura - odpadní vody (TO) |
| ZV | Výroba - zemědělská výroba (ZV) |
| PV | Výroba - průmyslová výroba a skladování (PV) |
| SV | Smíšené výrobní plochy (SV) |
| VH | Vodní a vodohospodářské plochy (VH) |
| ZO | Zemědělské plochy - orná půda (ZO) |
| ZT | Zemědělské plochy - trvalé travní porosty (ZT) |
| ZZ | Zemědělské plochy - zahrady a sady (ZZ) |
| LE | Lesní plochy (LE) |
| PP | Přírodní plochy (PP) |
| SN | Smíšené nezastavěné plochy (SN) |
| TE | Těžba nerostů (TE) |

Legenda:

Z4-x

Z4-2

Z4-3

Z4-4

Z4-1

ZPRÁVA O UPLATŇOVÁNÍ ÚP KLECAN

Vymezení lokalit změn na podkladě hlavního výkresu ÚP Klecany

M.: 1:5000

A2. Hlavní výkres

0 200 400 600 800 1000 metrů

KADLEC K.K. NUSLE spol. s r.o.			
Chvalská 3, 182 02 Praha 8			
IČ: 284 680 745, 284 680 750 e-mail: projekt@kadlec.cz www.kadlec.cz			
Ing. arch. Zdeněk Bělohradský			
Město Klecany	Stavba územního plánu	Státní územní plán	Číslo územního plánu
MÚÚ Klecany	zastupitelstvo města Klecany		342/07
ÚZEMNÍ PLÁN KLECAN		Datum: 5. 2010	Strana: A2
Čistopis		Měřítko: 1:5000	