
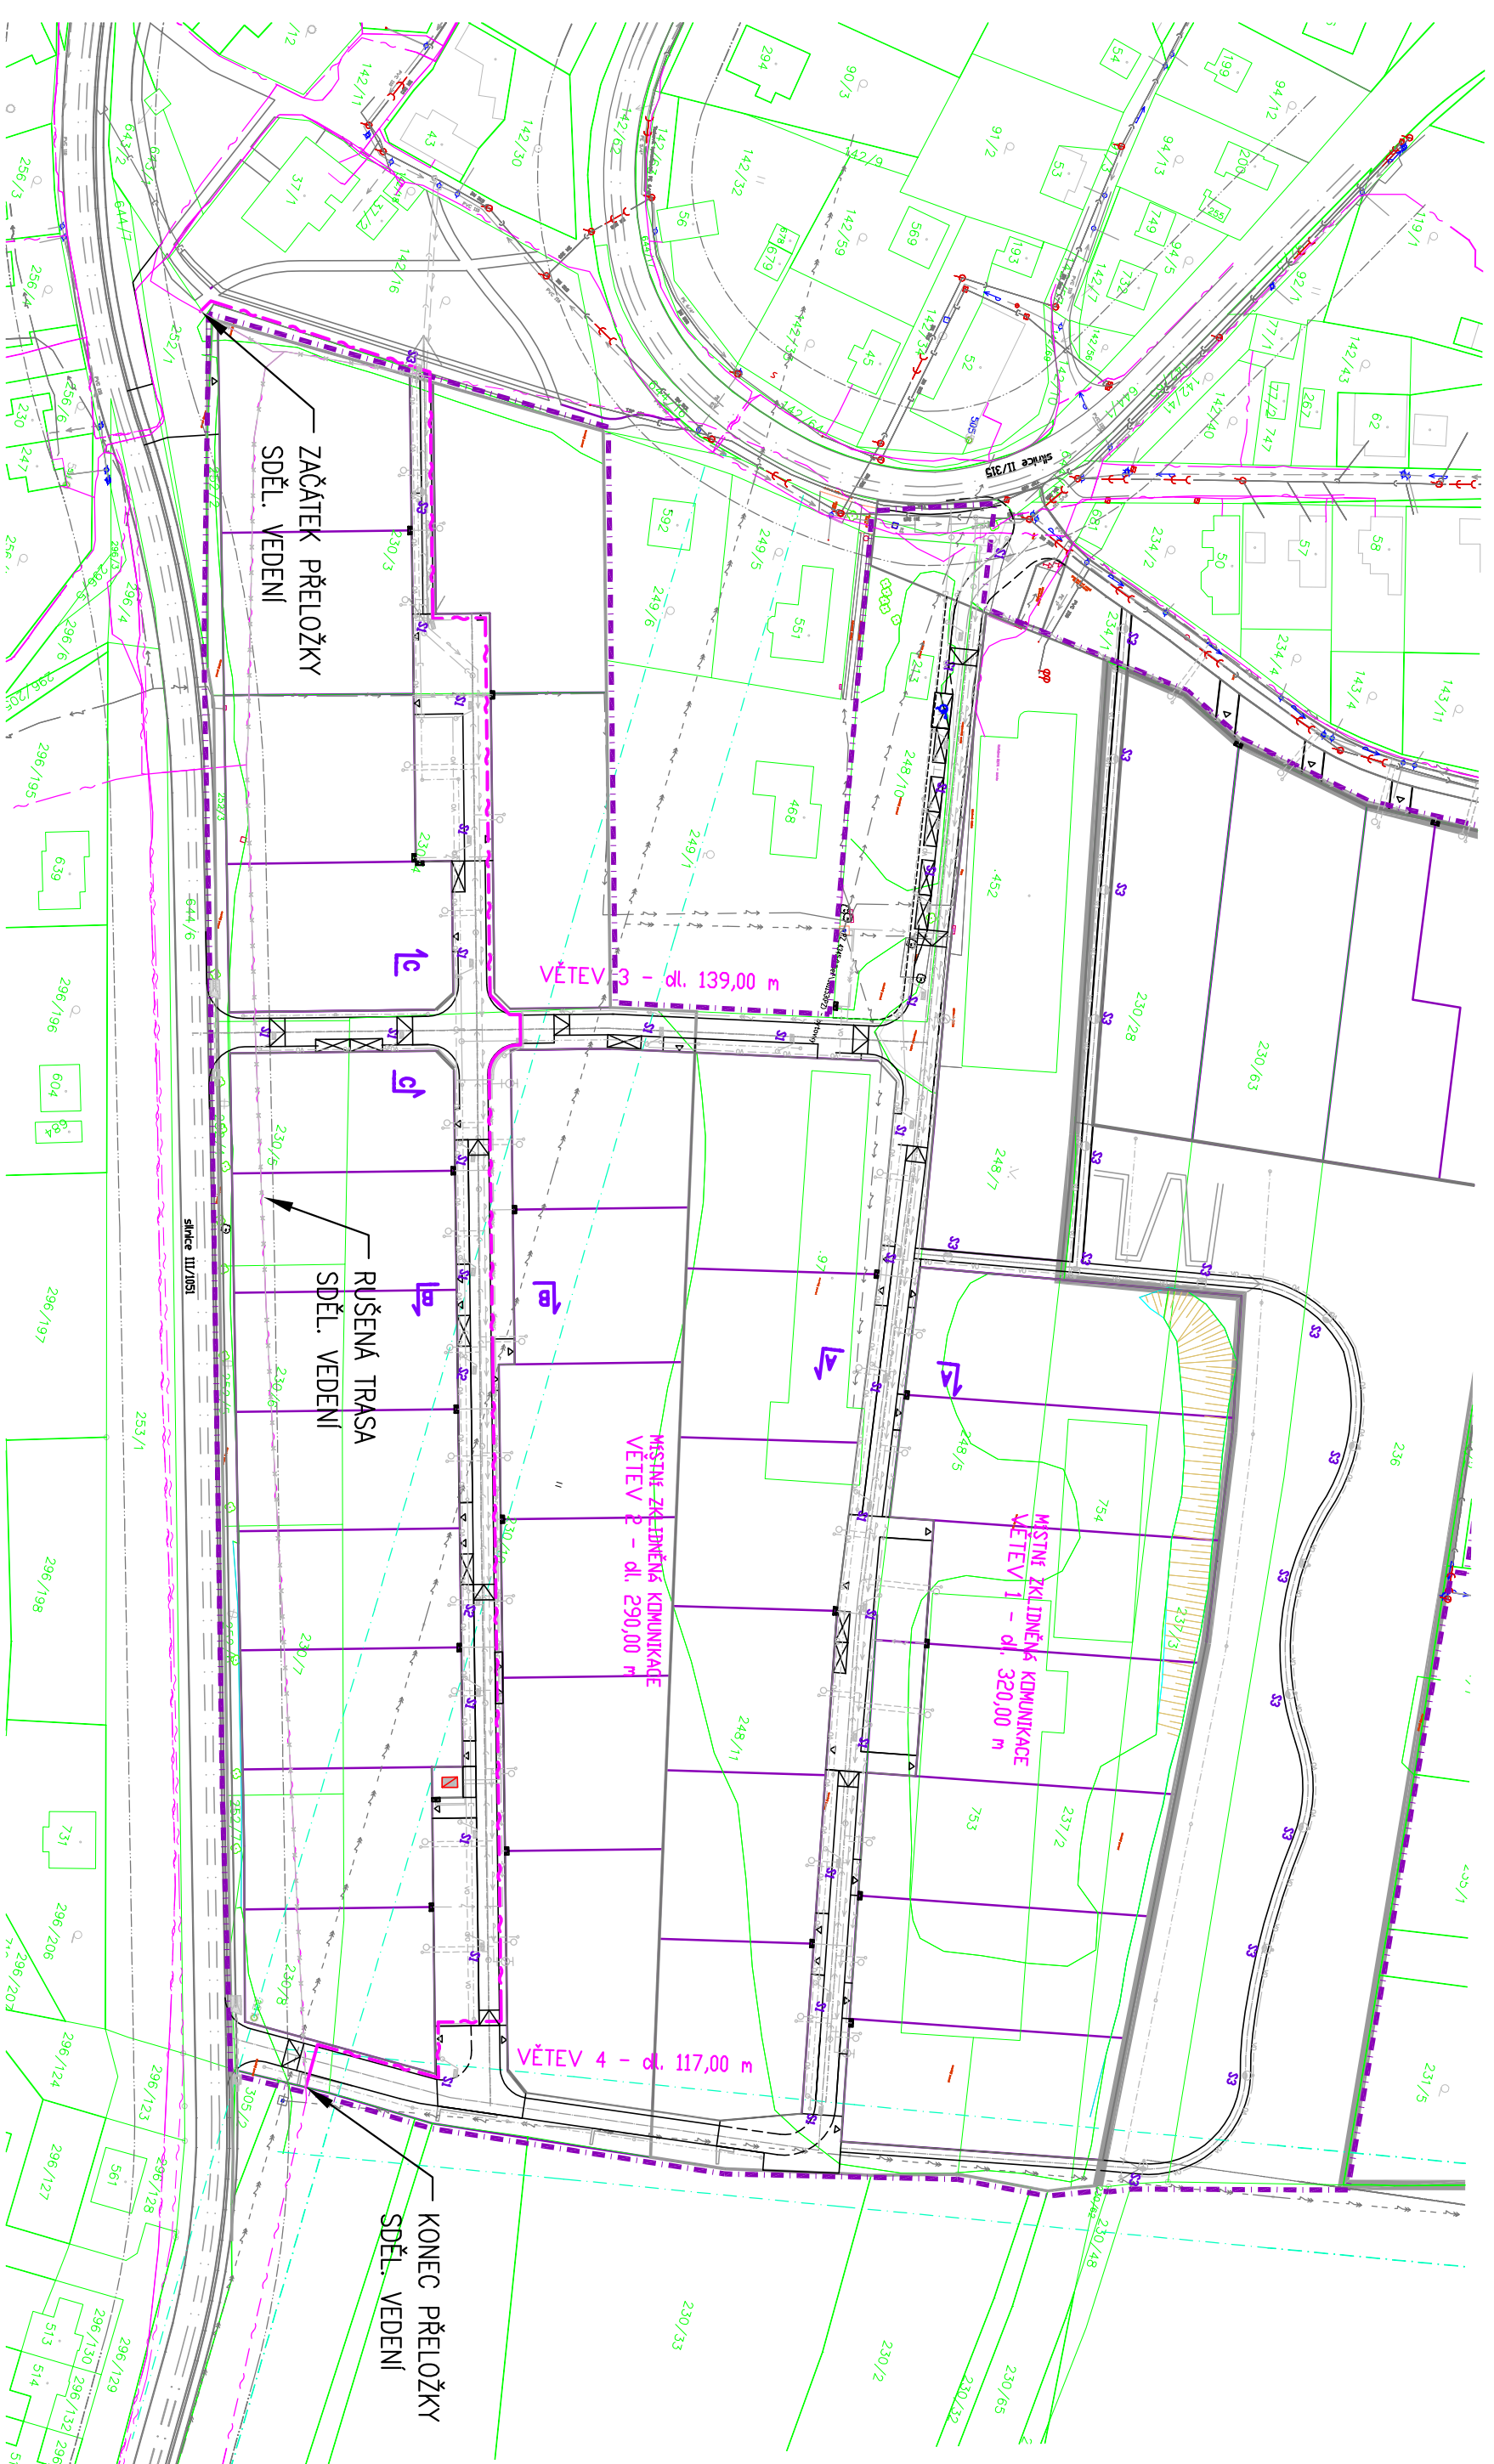


VZOROVÉ ŘEZY ULOŽENÍM SĐĚLOVACÍCH KABELŮ

ZELENĚ

PŘECHODY KOMUNIKACE
VJEZDY, KŘIŽENÍ SÍTI

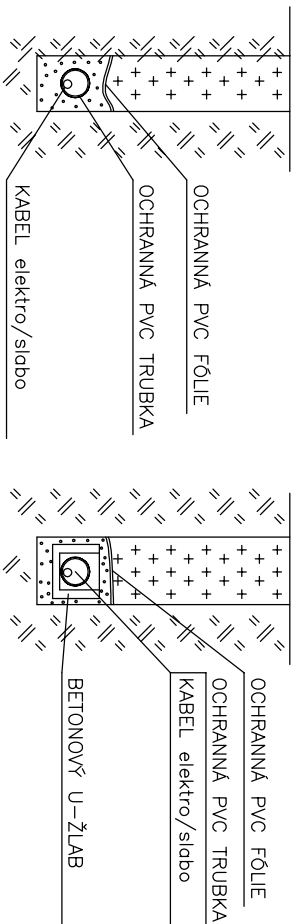

LEGENDA:

NAVROVANÉ SÍŤE:

	PŘELOŽKA SĐĚLOVACÍHO VEDENÍ
	RUŠENÉ TRASY KABELOVÉHO VEDENÍ

STÁVAJÍCÍ SÍŤE:

	VODOVODNÉ ŘAD
	KANALIZACE SPLAŠKOVÁ
	KANALIZACE DEŠŤOVÁ
	VEDENÍ NN
	NADZEMNÍ VEDENÍ VN
	SĐĚLOVACÍ VEDENÍ

1

REGULAČNÍ PLÁN RP 1- LIBEŘ - STŘED

A5.13. Situace sdělovacího vedení 1:1250

ZHOTOVITEL A PROJEKTANT:
FOGLAR ARCHITECTS

ING. AKAD. ARCH. PETR FOGLAR

AUT. ARCHITEKT ČKA 002667

KUBIŠTOVÁ 6/1101, PRAHA 4

KANCELÁŘ TROJICKÁ 1/386, PRAHA 2

foglar@foglar-architects.cz, tel.: 602212589, 723014777

ZPRACOVATELĚ:

ING. AKAD. ARCH. PETR FOGLAR

ING. ARCH. ZUZANA FOGLAROVÁ

ING. ARCH. JAKUB KOLÍN

KOMUNIKACE A INŽENÝRSKÉ SÍŤE:

ISP, s.r.o.

U KAŠTANU 4/1217, 169 00 PRAHA 6

ING. JAROSLAV FRÁNA, ČKAIT - 0004320

ING. MILOŠ FIALA

ispfrana@gmail.com

PORIZOVATEL:

OBECNÍ ÚŘAD LIBEŘ

LIBEŘ 35, 252 41 LIBEŘ

STAROSTA JAROSLAV HRUBÝ

podatelna@liber.cz, tel./fax: 241 940 477 / 241 940 486

VÝKONNÝ PORIZOVATEL:

PRISVICH s.r.o.

NAD ORIONEM 140, 252 06 DAVLE, IČ: 27101053

JEDNATEL: ING. LADISLAV VICH

prisivich@prisivich.cz, tel.: 241 444 053

DATUM ZPRACOVÁNÍ:

07/2023

ČÍSLO PARE: