

REGULAČNÍ PLÁN RP 1 – LIBEŘ – STŘED

A5.3. Vzorové příčné řezy 1:50

ZHOTOVITEL A PROJEKTANT: **FOGLAR ARCHITECTS**

ING. AKAD. ARCH. PETR FOGLAR

AUT. ARCHITEKT ČKA 002667

KUBIŠTOVA 6/1101, PRAHA 4

KANCELÁŘ TROJICKÁ 1/386, PRAHA 2

foglar@foglar-architects.cz, tel.: 602212589, 723014777

ZPRACOVATELE:

ING. AKAD. ARCH. PETR FOGLAR

ING. ARCH. ZUZANA FOGLAROVÁ

ING. ARCH. JAKUB KOLÍN

KOMUNIKACE A INŽENÝRSKÉ SÍTĚ:

ISP, s.r.o.

U KAŠTANU 4/1217, 169 00 PRAHA 6

ING. JAROSLAV FRÁNA, ČKAIT - 0004320

ING. MILOŠ FIALA

ispfrana@gmail.com

POŘIZOVATEL:

OBECNÍ ÚŘAD LIBEŘ

LIBEŘ 35, 252 41 LIBEŘ

STAROSTA JAROSLAV HRUBÝ

podatelna@liber.cz, tel./fax : 241 940 477 / 241 940 486

VÝKONNÝ POŘIZOVATEL:

PRISVICH s.r.o.

NAD ORIONEM 140, 252 06 DAVLE, IČ. 27101053

JEDNATEL: ING. LADISLAV VICH

prsvich@prsvich.cz, tel.: 241 444 053



ČÍSLO PARÉ:

DATUM ZPRACOVÁNÍ:

07/2023

VZOROVÝ ŘEZ A-A'

VĚTEV 1 - km 0,165 00

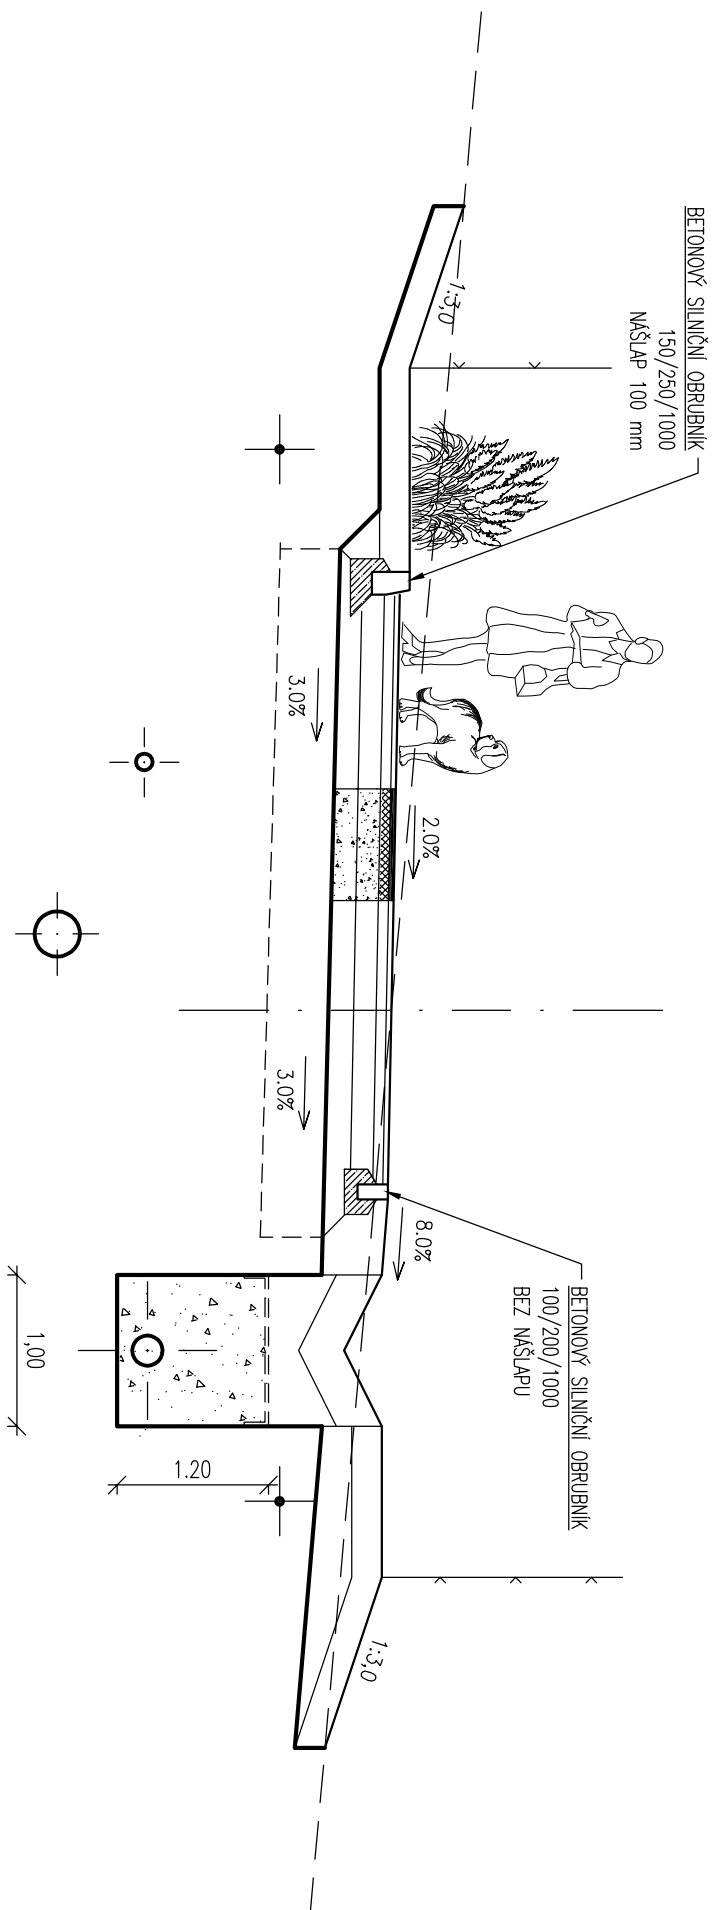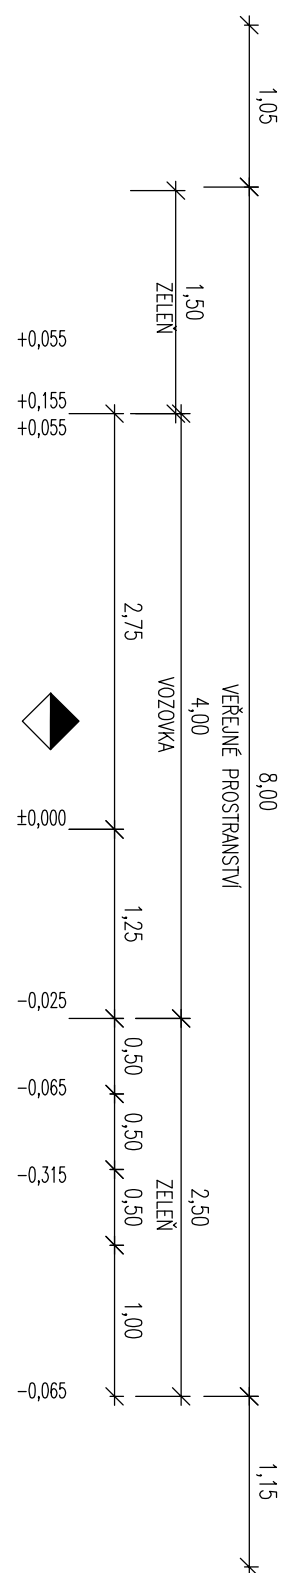

DISTRIBUČNÍ VEDENÍ NN


VODOVOD, PE 100, hl. ~1,6 m

SPLAŠKOVÁ KANALIZACE, PP, DN 300, hl. ~2,20 m

ODVODNĚNÍ



KABEL ELEKTRO - VO

VZOROVÝ ŘEZ B-B' VĚTEV 2 - km 0,130 00

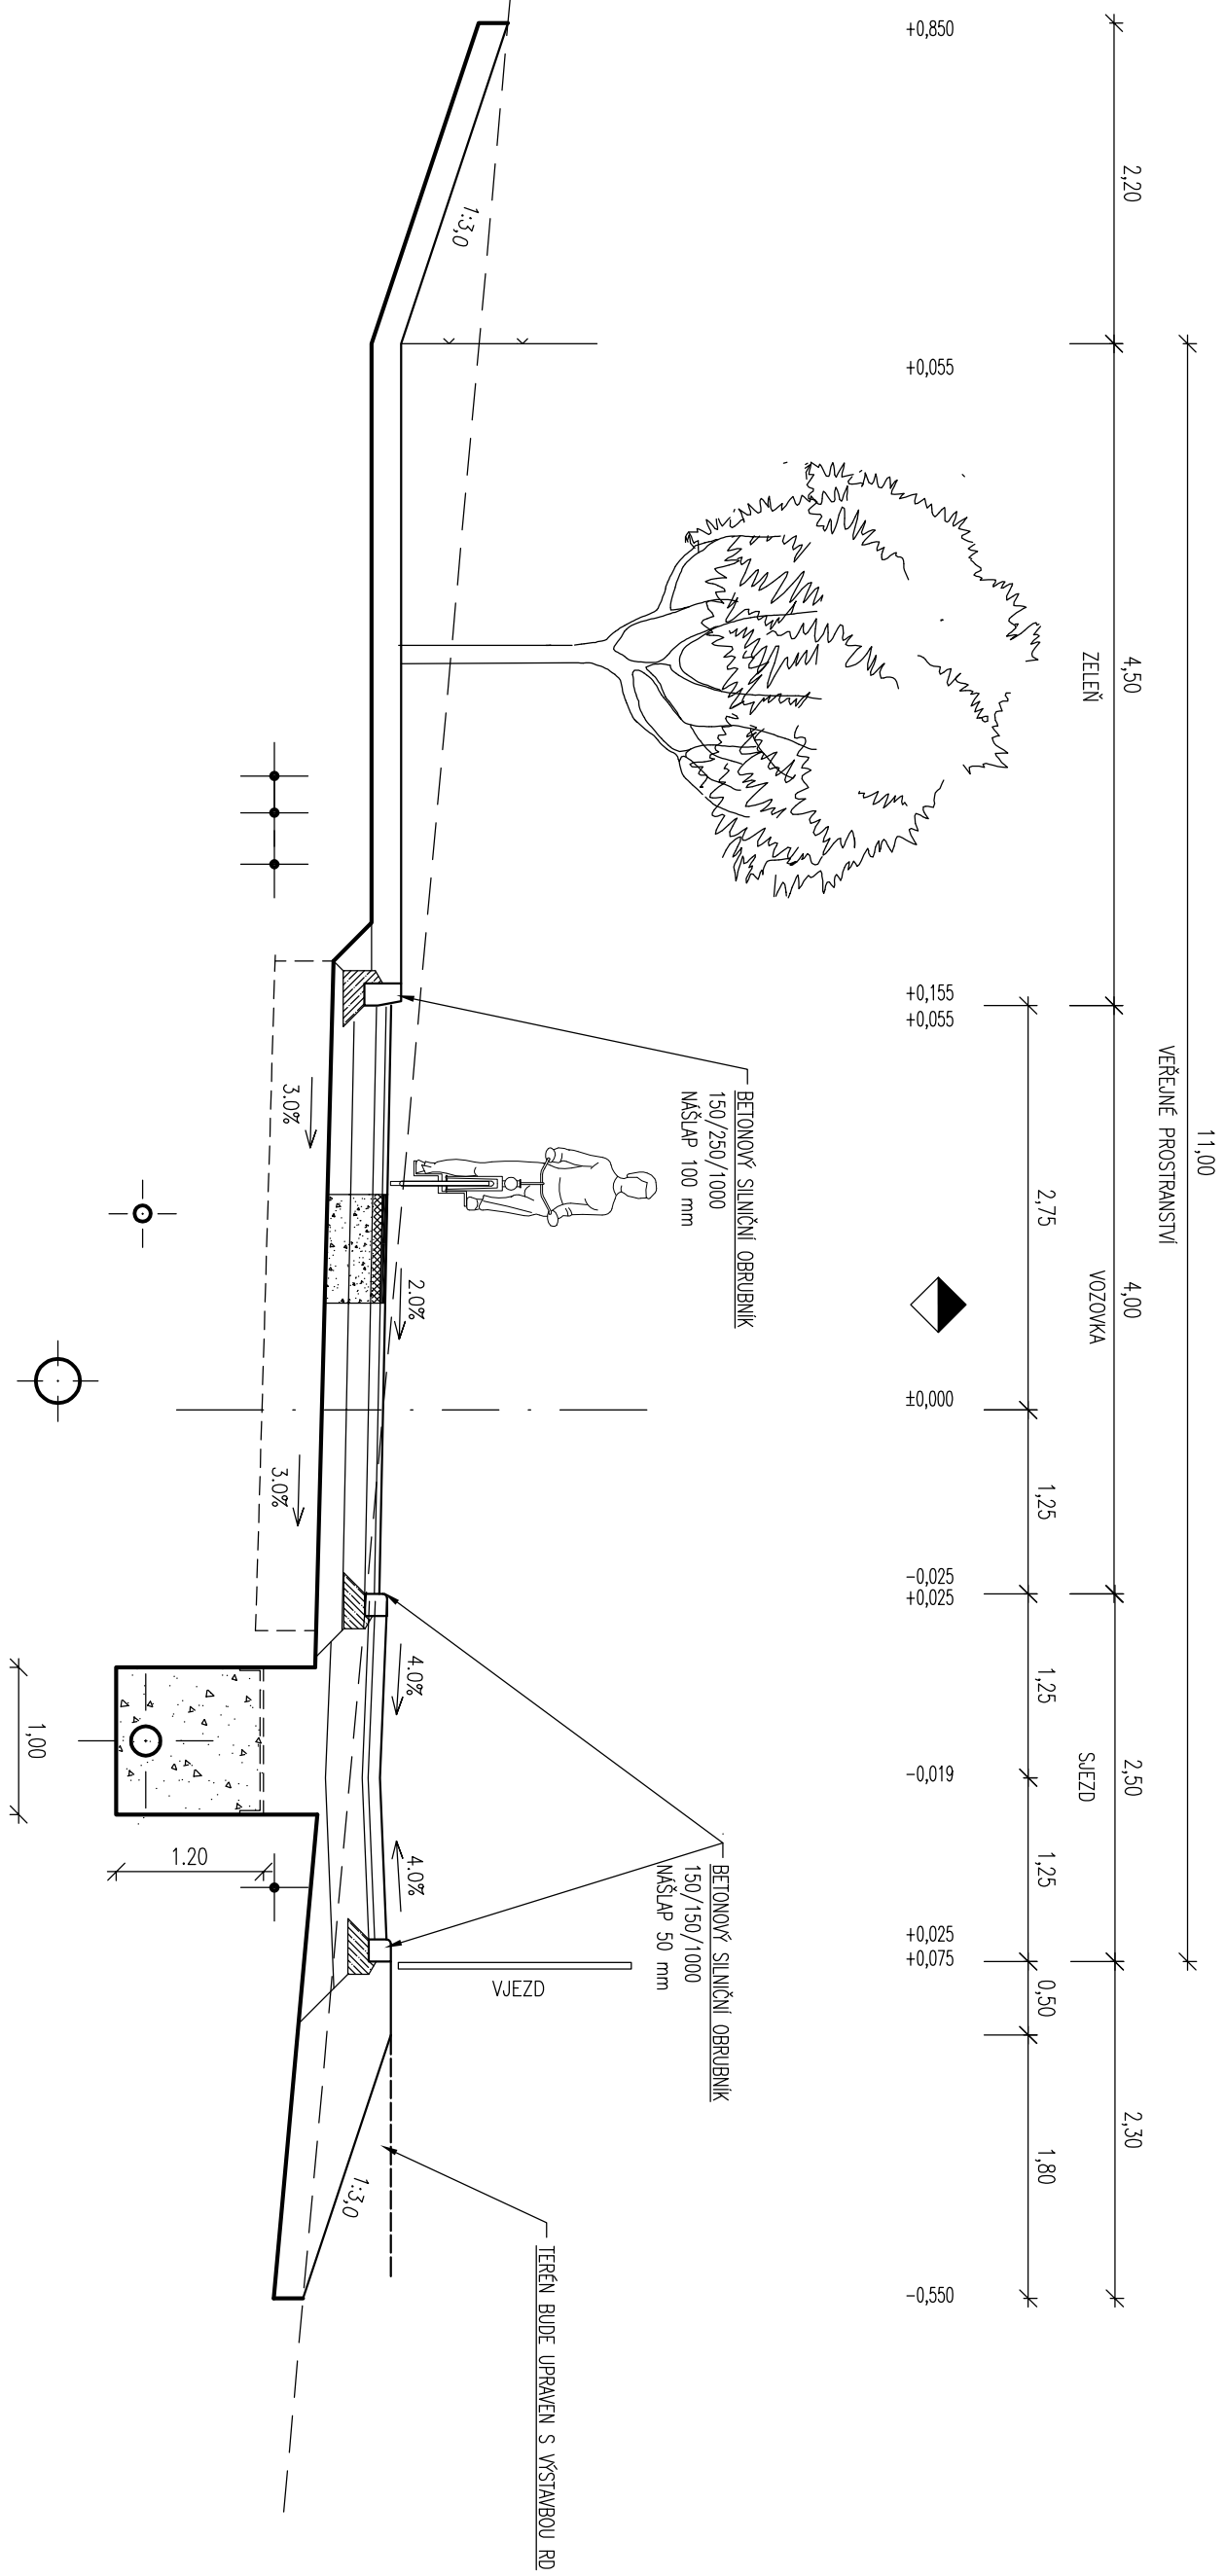

VZOROVÝ ŘEZ C-C'

VĚTEV 3 - km 0,036 00

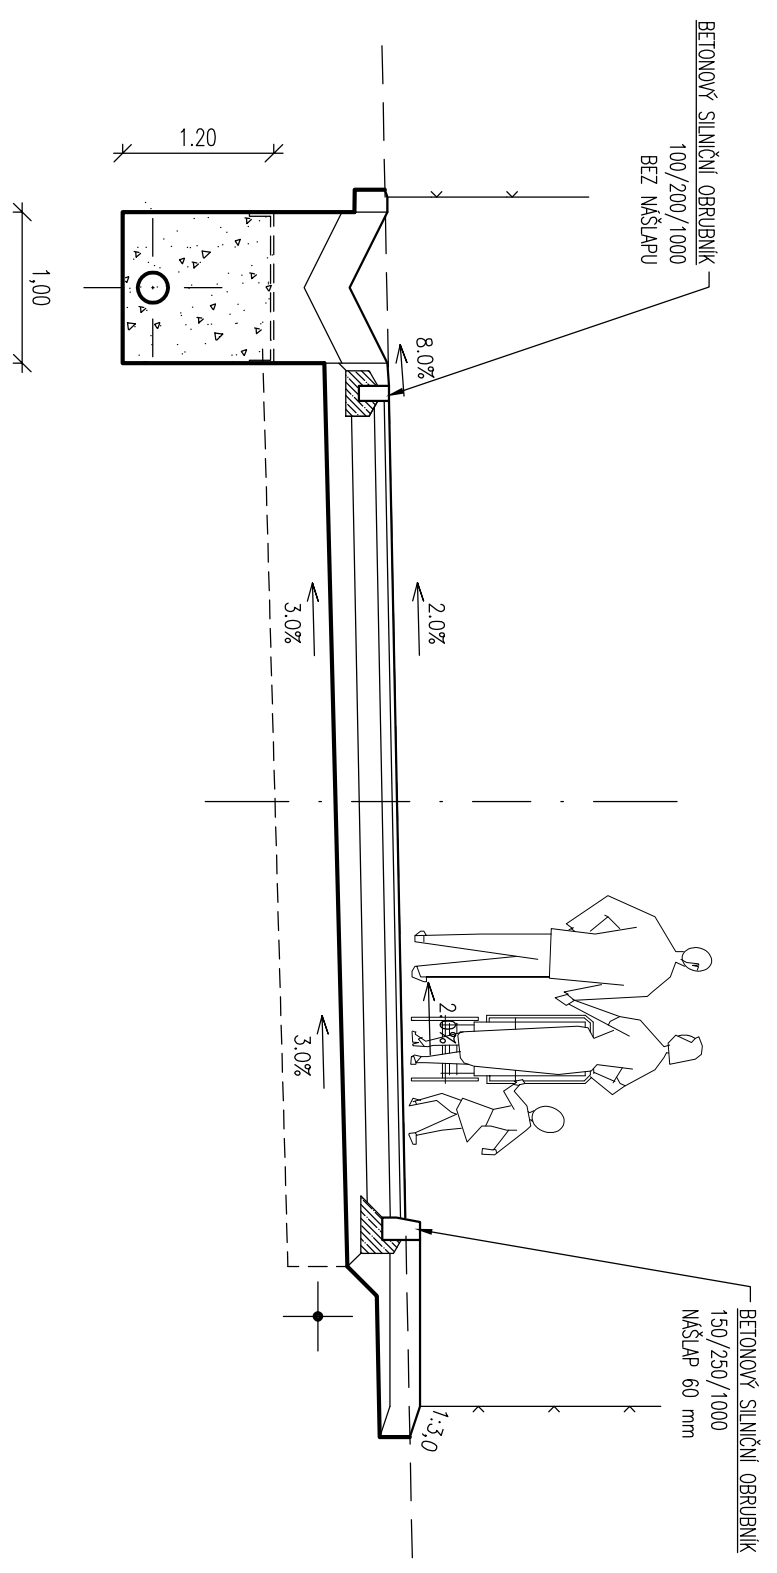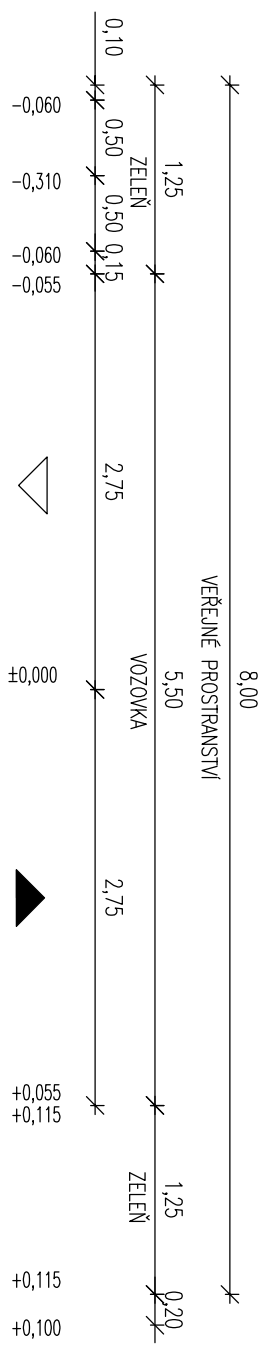

ODVODNĚNÍ

KABEL ELEKTRO - VO