


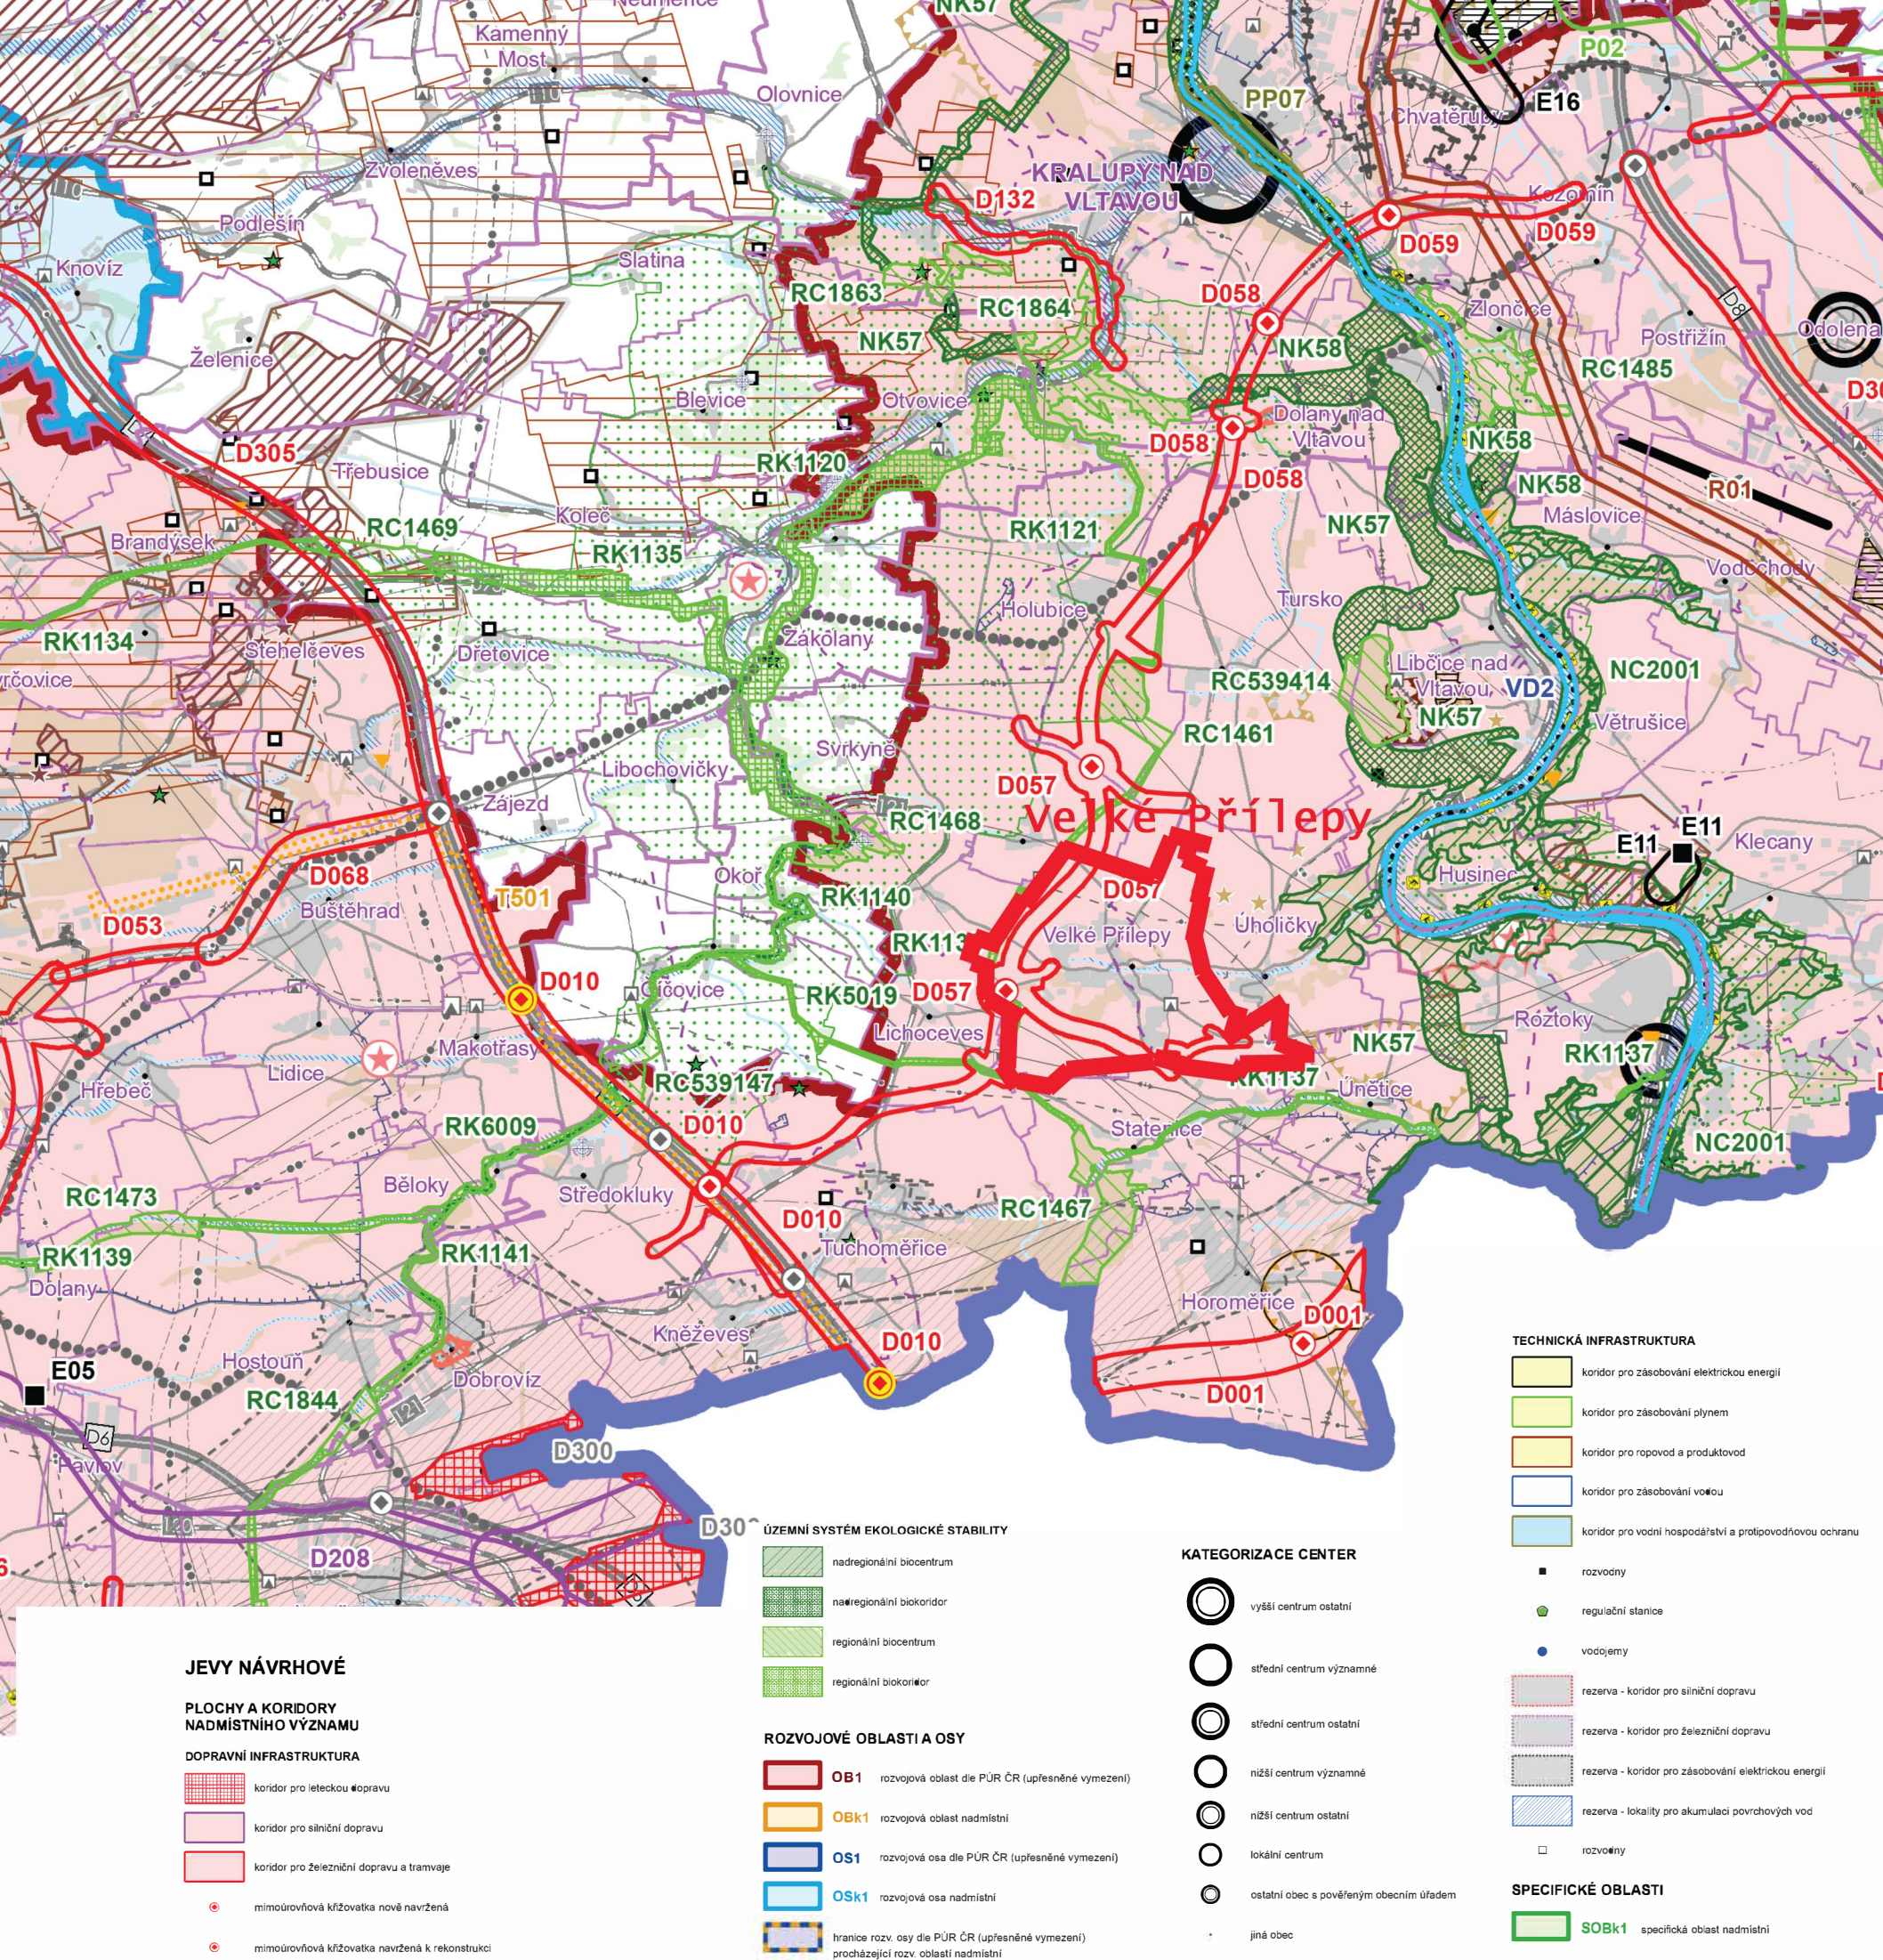

výřez koordinčního výkresu uplného znění ZÚR Stč. kraje po vydání 1., 2., 3., 6., 7., 10., 11., 8., 9., 12., 14., 15. a 16. Aktualizace

JEVY INFORMATIVNÍ

ZÁKLADNÍ INFORMACE O ÚZEMÍ

- hranice kraje
- hranice správního obvodu ORP
- hranice obce
- hranice katastru
- dálnice
- silnice I. třídy
- ostatní silnice
- mimoúrovňňová křižovatka
- železniční trať
- blok budov
- les
- voňní tok
- voňní plocha

TECHNICKÁ INFRASTRUKTURA

- nadzemní el. vedení 400 kV
- nadzemní el. vedení 220 kV
- nadzemní el. vedení 110 kV
- rozvodna 400 kV
- rozvodna 220 kV
- rozvodna 110 kV
- významná tepelná elektrárna
- významná vodní elektrárna
- plynovod VVTL
- plynovod VTL
- regulační stanice VVTL
- regulační stanice VTL
- zásobník plynu
- dálkovod
- dálkový teplovod
- páteřní kabelový spoj
- významný radioreleový paprsek
- významná radioreleová stanice
- ochranné pásmo významné radioreleové stanice
- ochranné pásmo významného leteckého navigačního zařízení
- dálkový přívadec pitné vody
- významné ochranné a bezpečnostní pásmo stávající technické infrastruktury

DOPRAVNÍ INFRASTRUKTURA

- dálnice
- silnice I. třídy
- ostatní silnice
- mimoúrovňňová křižovatka
- železniční trať
- vzletové a přistávací dráhy letišť
- ochranné pásmo letiště a výškovým omezením staveb
- významné hlukové ochranné pásmo letiště
- letišť mezinárodní veřejné
- letišť mezinárodní neveřejné
- letišť vnitrostátní veřejné
- letišť vnitrostátní neveřejné
- voňní cesta
- významný přístav
- významná plavební komora
- hlavní cyklotrasy

PŘÍRODA A KRAJINA

- chráněná krajinná oblast
- maloplošné ZCHÚ přírody > 10 ha
- maloplošné ZCHÚ přírody < 10 ha
- přírodní park
- mezinárodní registrovaný mokřal
- NATURA 2000 - evropsky významná lokalita
- NATURA 2000 - plošná oblast
- geopark UNESCO Český ráj
- biosférická rezervace UNESCO Křivoklátsko
- biotop vybraných zvláště chráněných druhů velkých savců - jádrové území
- biotop vybraných zvláště chráněných druhů velkých savců - migrační koridor

URBANISTICKÉ A ARCHITEKTONICKÉ HODNOTY

- památka UNESCO
- národní kulturní památka
- památková rezervace
- památková zóna
- krajinná památková zóna
- archeologická rezervace

HORNINOVÉ PROSTŘEDÍ A GEOLOGICKÁ RIZIKA

- dobývací prostor těžený > 10 ha
- dobývací prostor netěžený > 10 ha
- dobývací prostor těžený < 10 ha
- dobývací prostor netěžený < 10 ha
- chráněné ložiskové území > 10 ha
- chráněné ložiskové území < 10 ha
- výhradní bilancované ložisko (subregistr B) > 10 ha
- nevýhradní evidované ložisko (subregistr D) > 10 ha
- schválený prognózní zdroj vyhrazených nerostů (subregistr P) > 10 ha
- schválený prognózní zdroj nevyhrazených nerostů (subregistr R) > 10 ha
- výhradní bilancované ložisko (subregistr B) < 10 ha
- nevýhradní evidované ložisko (subregistr D) < 10 ha
- schválený prognózní zdroj vyhrazených nerostů (subregistr P) < 10 ha
- schválený prognózní zdroj nevyhrazených nerostů (subregistr R) < 10 ha
- těžené nevyhradní ložisko > 10 ha
- těžené nevyhradní ložisko < 10 ha
- poddolované území - PLOCHA
- poddolované území - BOD
- aktivní sesuvné území > 10 ha
- aktivní sesuvné území < 10 ha

JEVY NÁVRHOVÉ

PLOCHY A KORIDORY NADMÍSTNÍHO VÝZNAMU

DOPRAVNÍ INFRASTRUKTURA

- koridor pro leteckou dopravu
- koridor pro silniční dopravu
- koridor pro železniční dopravu a tramvaje
- mimoúrovňňová křižovatka nově navržená
- mimoúrovňňová křižovatka navržená k rekonstrukci

ROZVOJOVÉ OBLASTI A OSY

- OB1 rozvojová oblast dle PÚR ČR (upřesněné vymezení)
- OBk1 rozvojová oblast nadmístní
- OS1 rozvojová osa dle PÚR ČR (upřesněné vymezení)
- OSk1 rozvojová osa nadmístní
- hranice rozv. osy dle PÚR ČR (upřesněné vymezení) procházející rozv. oblastí nadmístní

KATEGORIZACE CENTER

- vyšší centrum ostatní
- střední centrum významné
- střední centrum ostatní
- nižší centrum významné
- nižší centrum ostatní
- lokální centrum
- ostatní obec s pověřeným obecním úřadem
- jiná obec

TECHNICKÁ INFRASTRUKTURA

- koridor pro zásobování elektrickou energií
- koridor pro zásobování plynem
- koridor pro ropovod a produktovod
- koridor pro zásobování vodou
- koridor pro vodní hospodářství a protipovodňovou ochranu
- rozvodny
- regulační stanice
- vodojemy
- rezerva - koridor pro silniční dopravu
- rezerva - koridor pro železniční dopravu
- rezerva - koridor pro zásobování elektrickou energií
- rezerva - lokality pro akumulaci povrchových vod
- rozvojeiny

SPECIFICKÉ OBLASTI

- SOBk1 specifická oblast nadmístní

POVRCHOVÉ A PODZEMNÍ VODY

- chráněná oblast přirozené akumulace vod
- vrh a pramen ČHMÚ a jeho ochranné pásmo
- OP vrtu a pramene ČHMÚ
- ochranné pásmo vodního zdroje 1. a 2. stupně
- ochranné pásmo přírodních léčivých zdrojů 2. stupně
- vnitřní území lázeňského místa
- záplavové území Q100

PARÉ

Územní plán obce Velké Přílepy byl spolufinancován z prostředků státního rozpočtu ČR, z programu Ministerstva pro místní rozvoj ČR.

MINISTERSTVO PRO MÍSTNÍ ROZVOJ ČR

ZHOTOVITEL A PROJEKTANT
FOGLAR ARCHITECTS
PRAHA 4, KUBÍŠTOVA 6, 140 00
KANCELÁŘ PRAHA 2, TROJICKÁ 1
TEL./FAX 224918889
foglar@foglar-architects.cz
VEDOUcí PROJEKTANT
ING.AKAD.ARCH. PETR FOGLAR
AUT. ARCHITEKT ČKA 002667
ŘEŠITELÉ
ING.AKAD.ARCH. PETR FOGLAR
ING.ARCH. ZUZANA FOGLAROVÁ
ING.ARCH. JAKUB KOLÍN

ZÁSTUPCE POŘIZOVATELE
PRISVICH, s.r.o.
JEDNATEL: ING. LADISLAV VICH
NAD ORIONEM 140, 252 06 DAVLE, IČO: 271101053
TEL.: 241 444 053

POŘIZOVATEL
OBECNÍ ÚŘAD VELKÉ PŘÍLEPY
PRAŽSKÁ 162, 252 64 VELKÉ PŘÍLEPY
TEL. 220 930 535
STAROSTKA: ING. KAMILA HANDLOVÁ
e-mail: starosta@velke-přilepy.cz

Odůvodnění Územního plánu Velkých Přílep
OD-2 širší vztahy 02/2026 měřítko 1:50000