


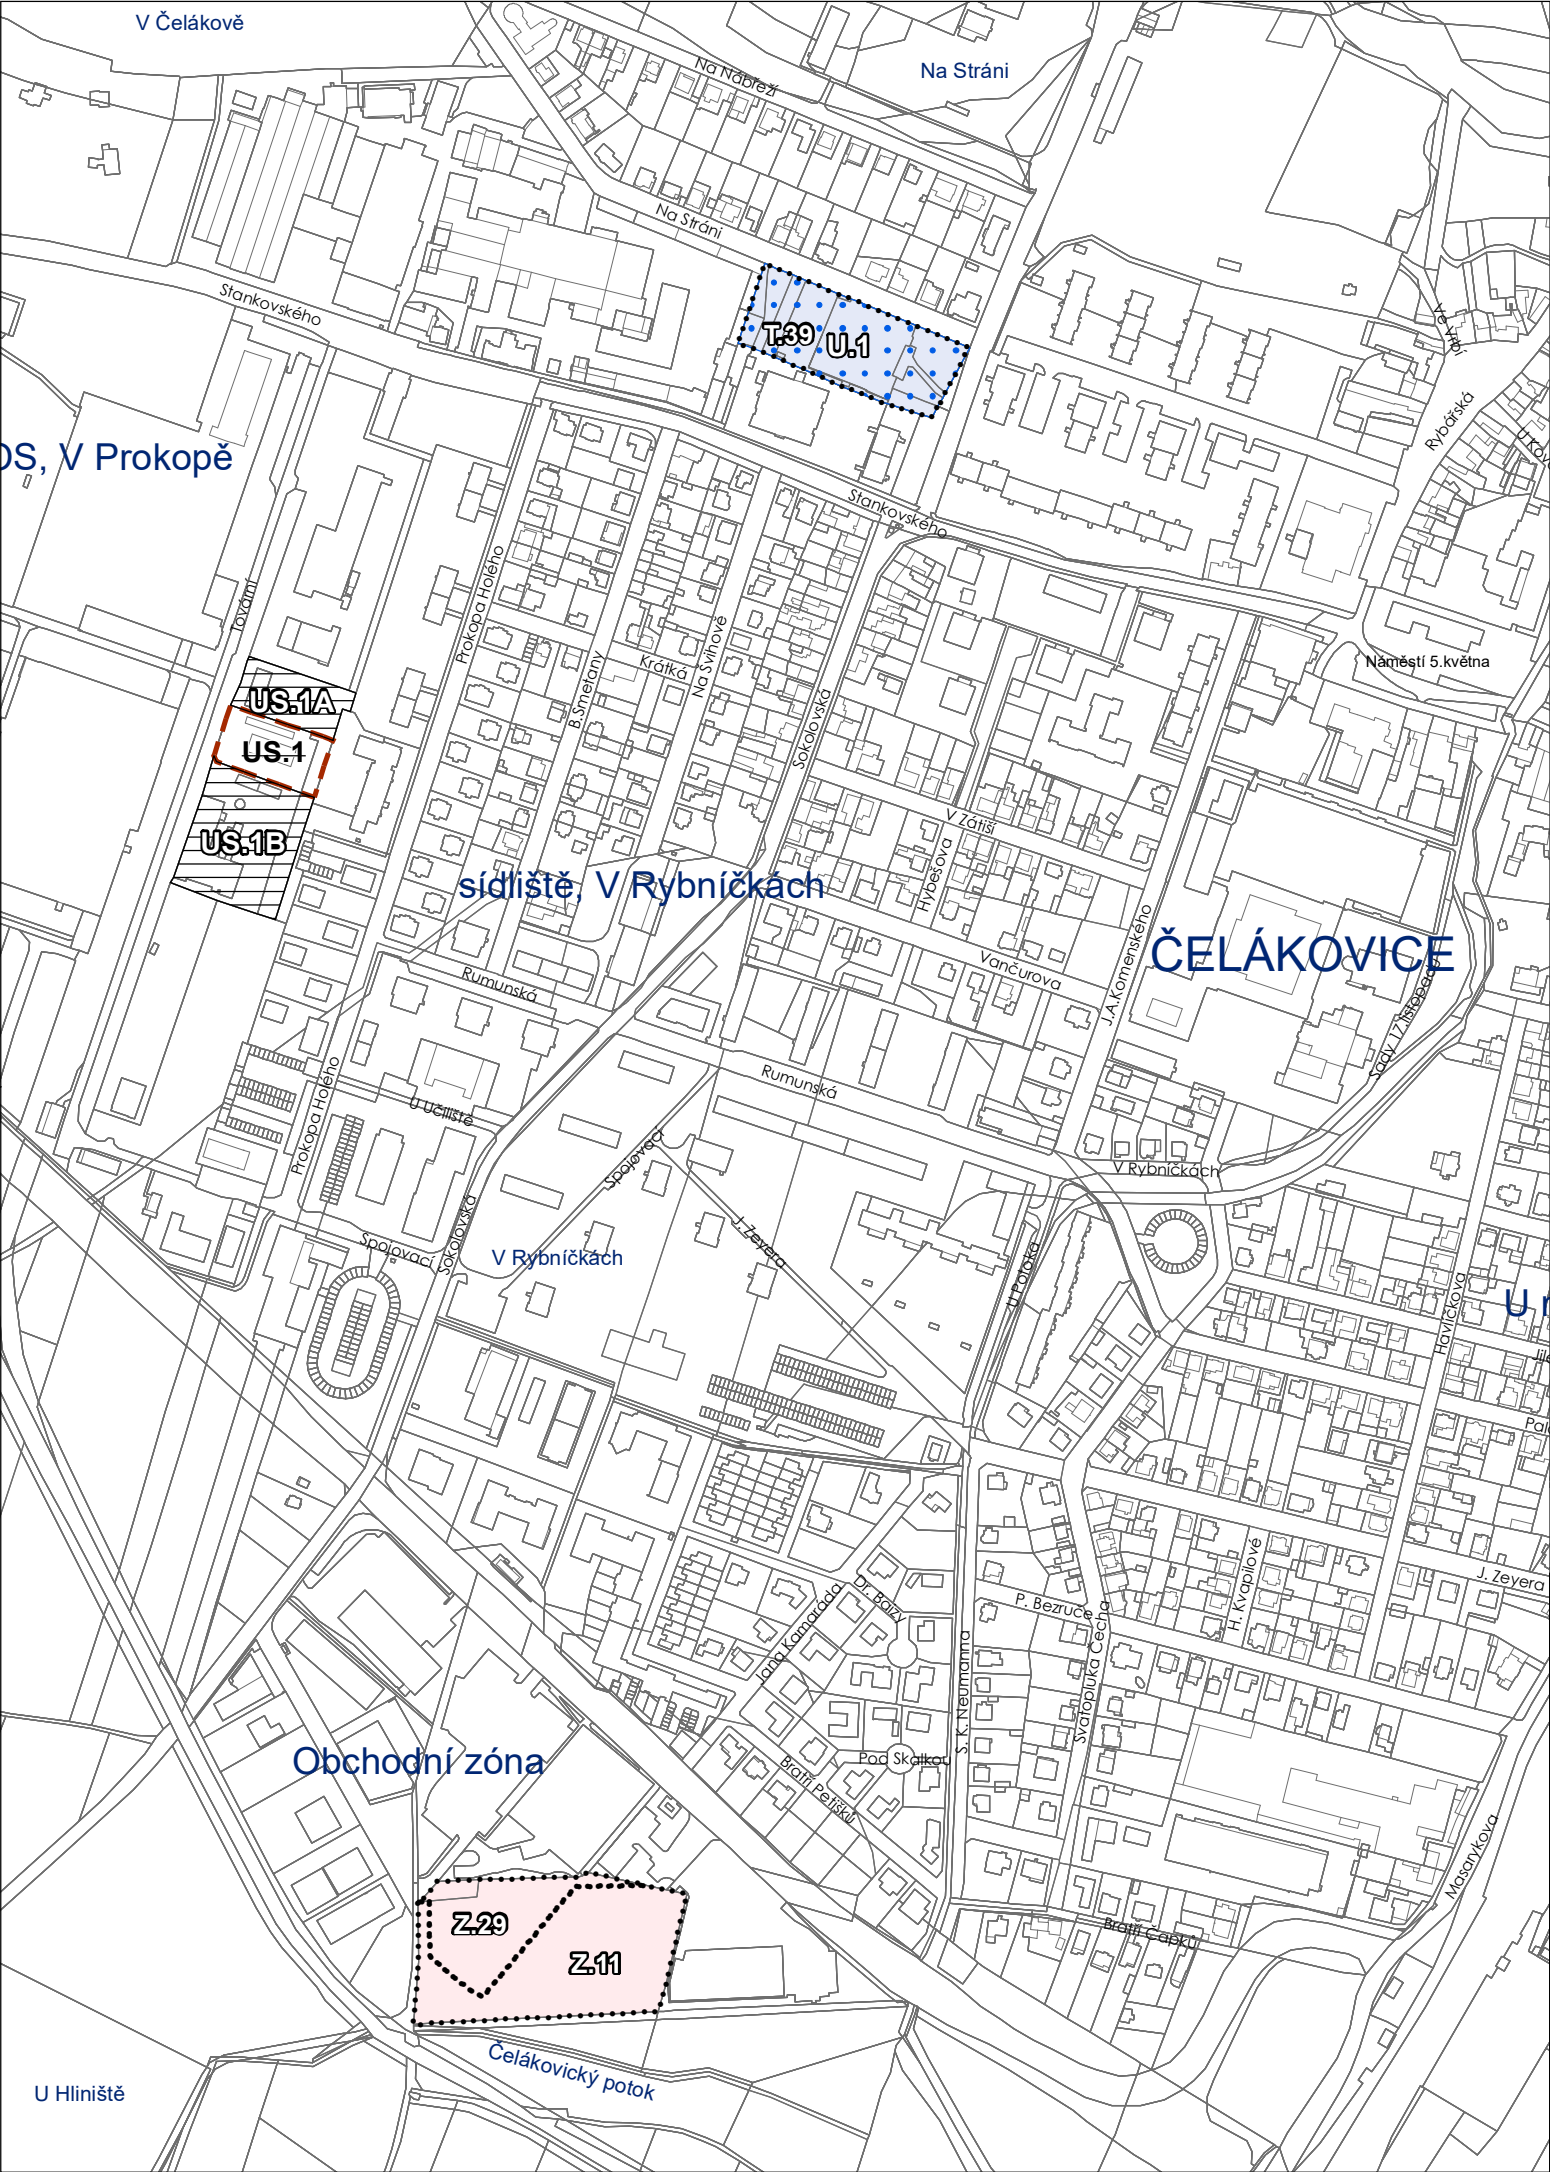

LEGENDA

VYMEZENÍ ÚZEMÍ

Řešené území

Hranice katastrálního území

Parcely dle KN k 10. 5. 2026

PLOCHY ZÁKLADNÍHO ČLENĚNÍ

Z - Zastavitelná plocha

T - Transformační plocha

Rušená část plochy podmíněné zpracováním územní studie

Aktualizované vymezení plochy podmíněné zpracováním územní studie a její označení

Část územního plánu s prvky regulačního plánu

Výřez

ZMĚNA Č. 2 ÚP ČELÁKOVIC

NÁVRH

Pořizovatel:	Městský úřad Čelákovice	datum
Projektant:	Ing. Eduard Žaluda	VII/2026
Zhotovitel:	ŽALUDA, projektová kancelář	měřítko
Autorský kolektiv:	Ing. Eduard Žaluda, Ing. arch. Alena Svobodová, RNDr. Ing. Miroslav Vrtiška, Ph.D., Ing. arch. Rostislav Aubrecht, Mgr. Michal Bobr	1 : 5 000

VÝKRES ZÁKLADNÍHO ČLENĚNÍ ÚZEMÍ

paré

výkres č.

1