


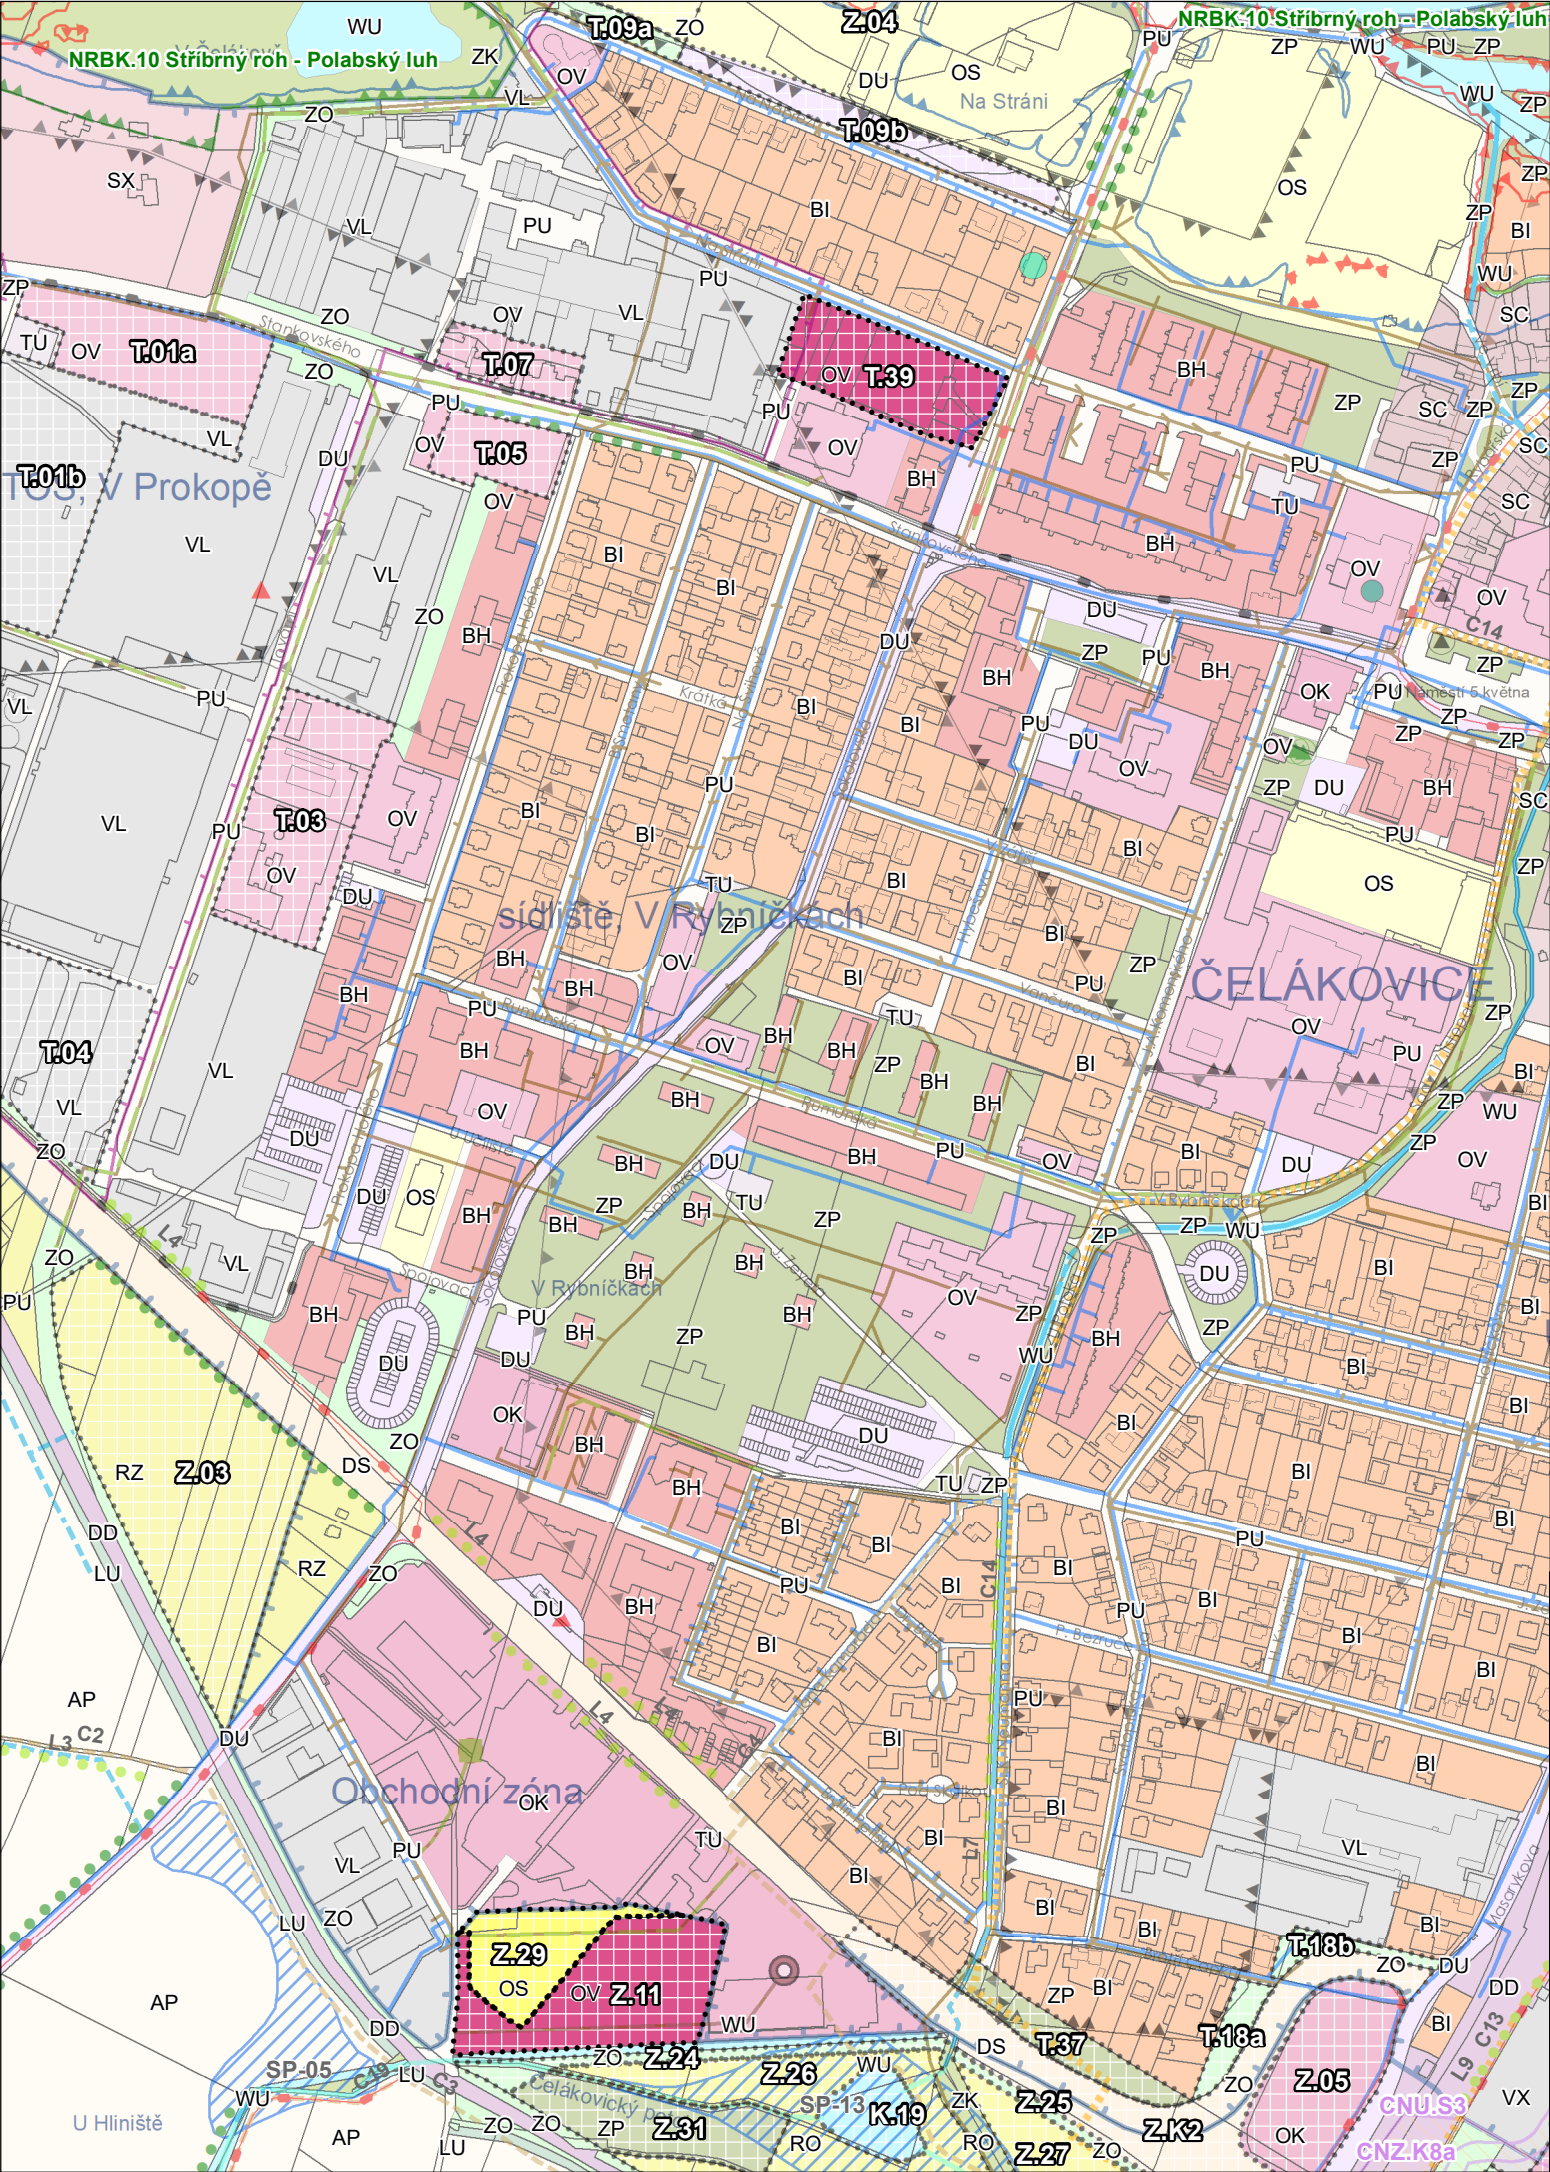

LEGENDA

VYMEZENÍ ÚZEMÍ



Řešené území



Hranice katastrálního území




Parcely dle KN k 10. 5. 2026

INFORMATIVNÍ PODKLAD




Koordinální výkres Úplného znění ÚP Čelákovice po vydání změny č. 1 - zesvětleno

PLOCHY ZÁKLADNÍHO ČLENĚNÍ

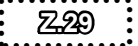

Z - Hranice zastavitelné plochy

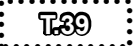

T - Hranice transformační plochy

PLOCHY S ROZDÍLNÝM ZPŮSOBEM VYUŽITÍ

stav

návrh




OV - Občanské vybavení veřejné



OS - Občanské vybavení sportu

Výřez

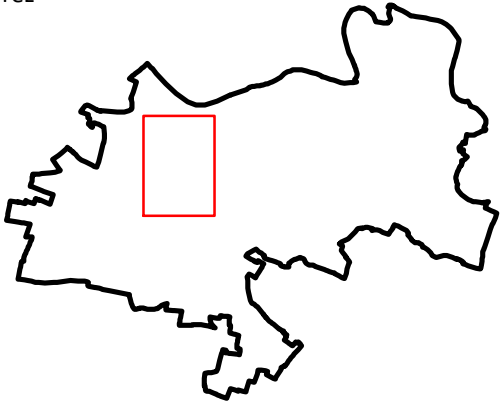

ODŮVODNĚNÍ ZMĚNY Č. 2 ÚP ČELÁKOVIC

NÁVRH

Pořizovatel:

Městský úřad Čelákovice

datum

Projektant:

Ing. Eduard Žaluda

VII/2026

Zhotovitel:

ŽALUDA, projektová kancelář

měřítko

Autorský kolektiv:

Ing. Eduard Žaluda, Ing. arch. Alena Svobodová,
RNDr. Ing. Miroslav Vrtiška, Ph.D., Ing. arch. Rostislav Aubrecht,
Mgr. Michal Bobr

1 : 5 000

KOORDINAČNÍ VÝKRES

paré

výkres č.

0.1