


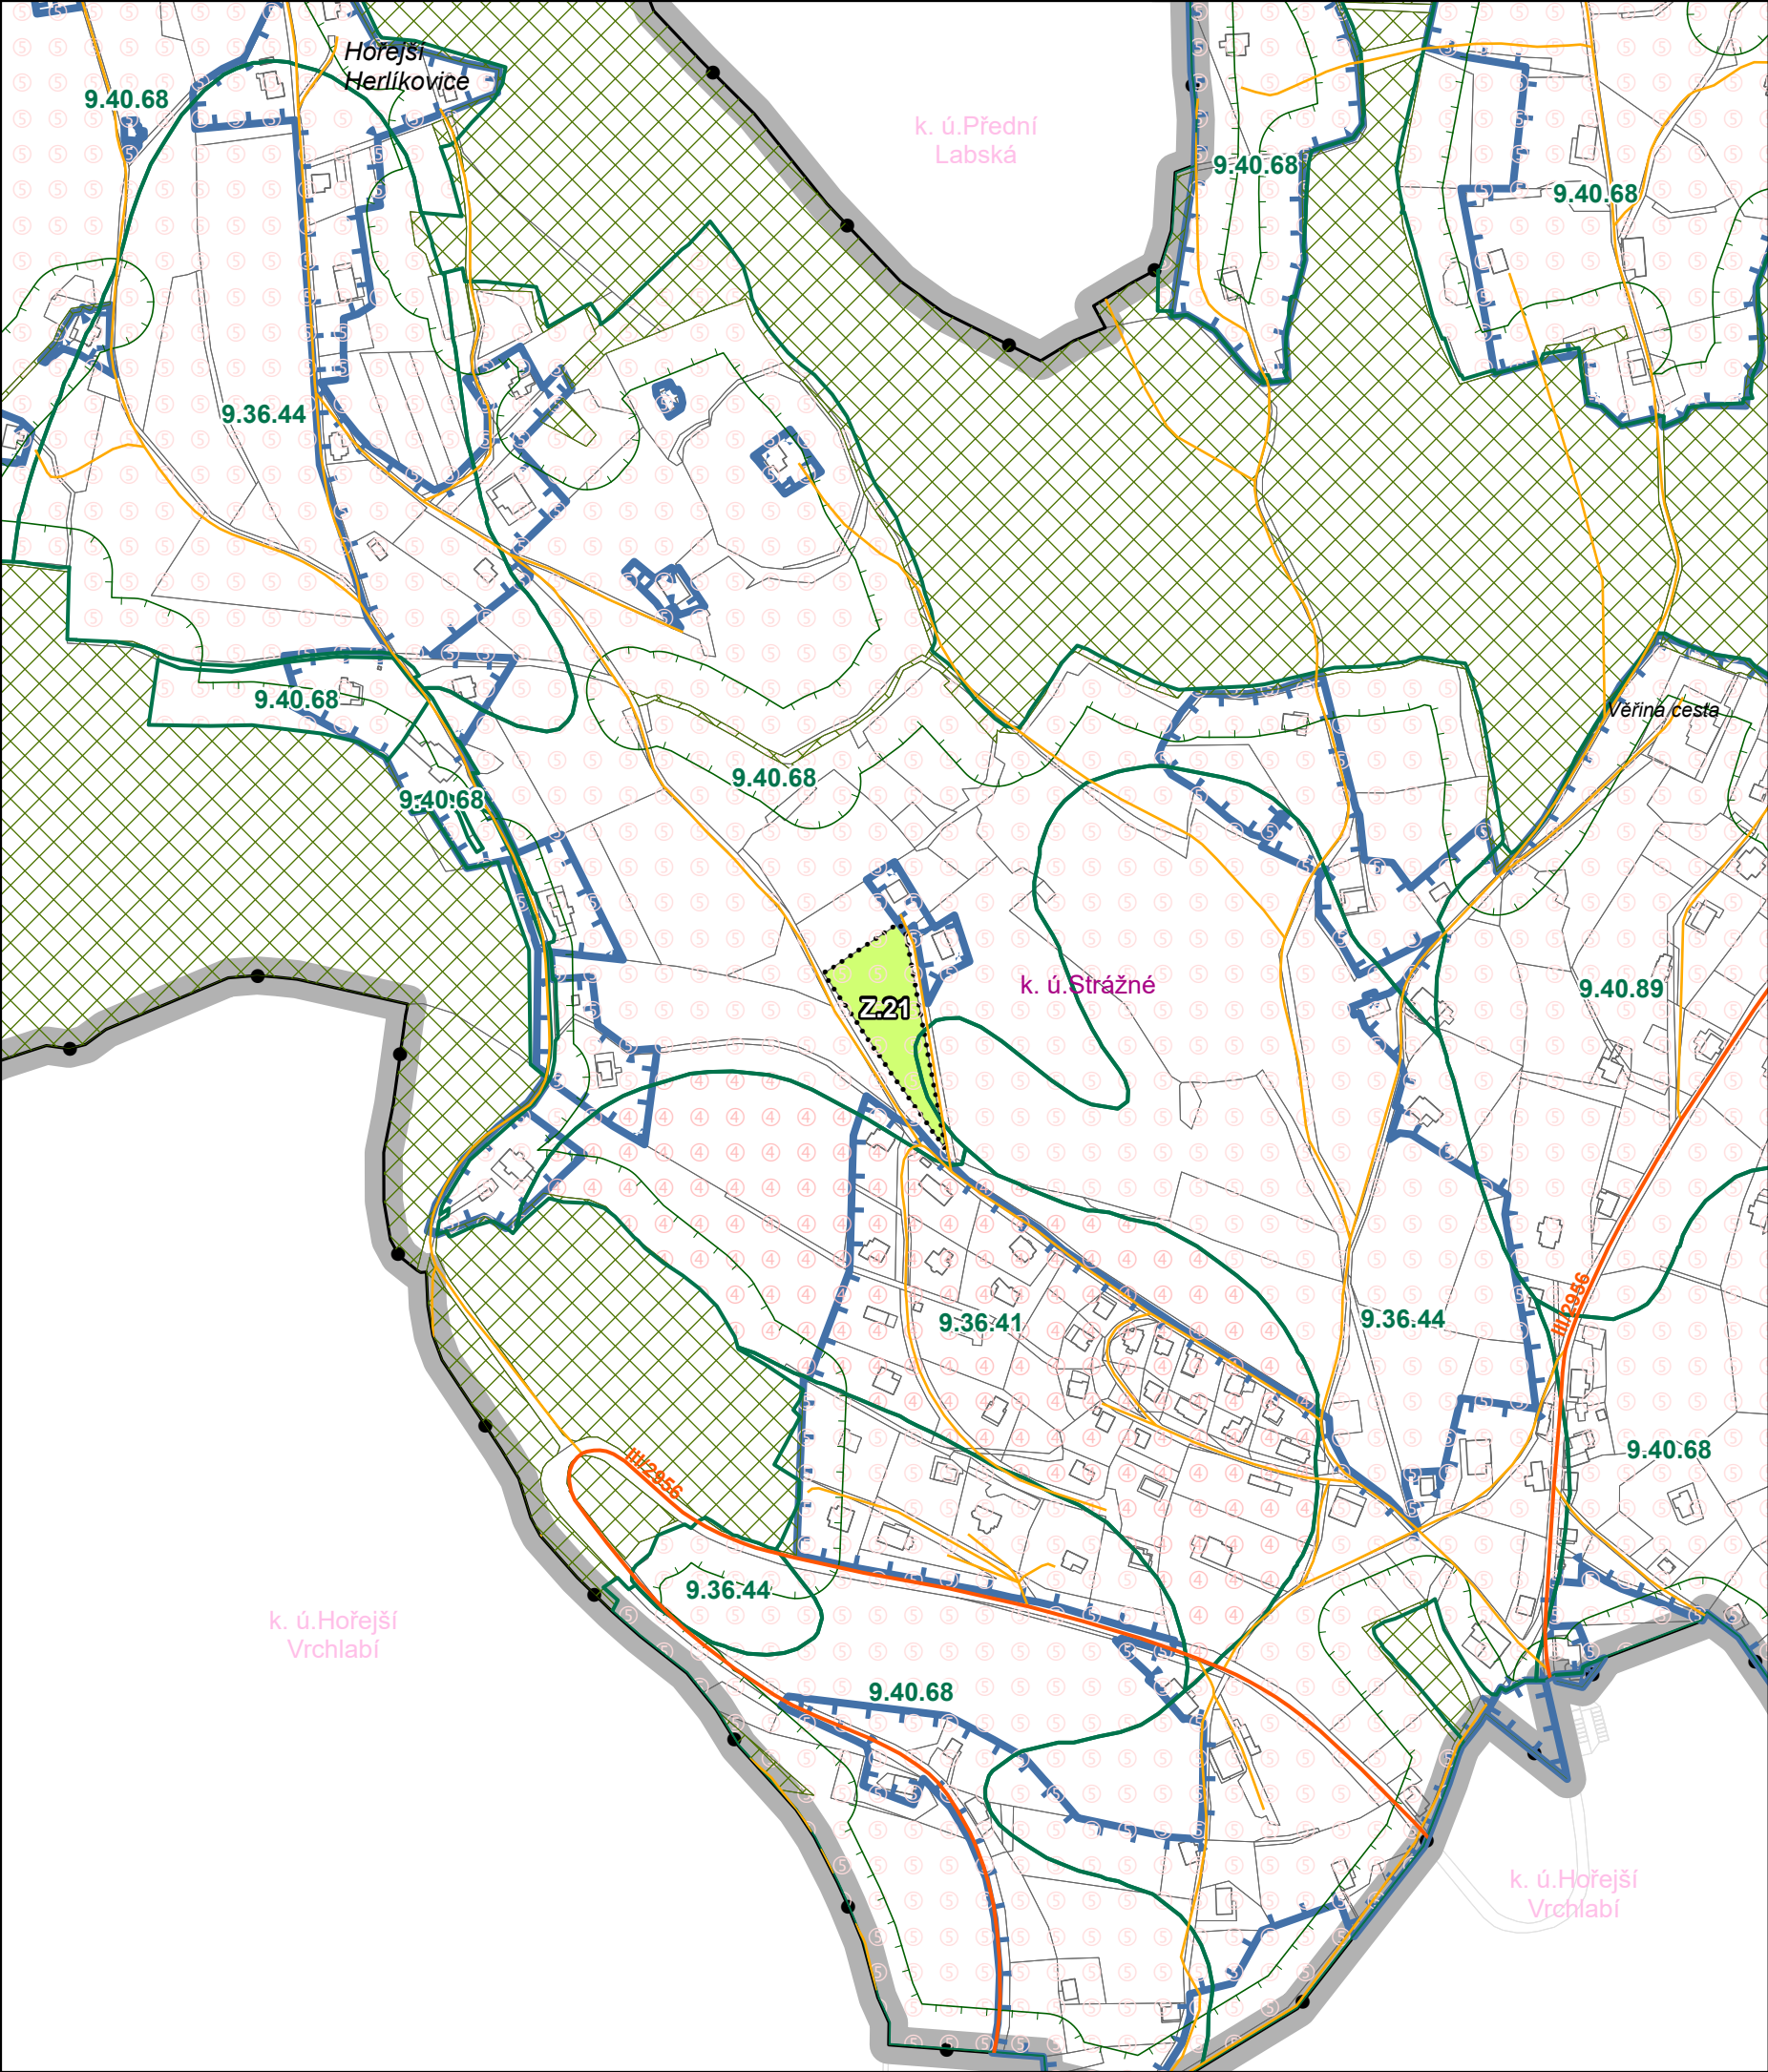

ZMĚNA č. 5 ÚZEMNÍHO PLÁNU STRÁŽNÉHO

návrh

Legenda

- Řešené území
- Zastavěné území k 30. 4. 2026
- Zastavitelná plocha (návrh ve změně ÚP)

Mapový podklad

- Hranice katastrálních území
- Hranice parcel a stavebních objektů

Druh pozemku ve vyhodnocované ploše nebo koridoru

- Trvalý travní porost

Dopravní infrastruktura

- III/25934 Silnice III. třídy (číslo)
- Komunikace místní a účelové

Půdní fond

- 9.40.68 Hranice BPEJ - kód, třída ochrany
- Půdy IV. třídy ochrany
- Půdy V. třídy ochrany
- Les zvláštního určení
- Pásmo 30 m od okraje lesa

ZÁZNAM O ÚČINNOSTI ZMĚNY č. 5 ÚZEMNÍHO PLÁNU STRÁŽNÉHO

označení správního orgánu, který změnu ÚP vydal: usnesením č.: datum nabytí účinnosti změny územního plánu:

Zastupitelstvo obce Strážné

jméno a příjmení, funkce a podpis oprávněné úřední osoby pořizovatele: otisk úředního razítka pořizovatele:

Tomáš Grégr,
starosta obce

Obecní úřad Strážné

ZMĚNA č. 5 ÚZEMNÍHO PLÁNU STRÁŽNÉHO

číslo a název výkresu:
Z5E - VÝKRES PŘEDPOKLÁDANÝCH ZÁBORŮ PŮDNÍHO FONDU

datum: 10/2026	formát: 42 × 29,7 cm (A3)	etapa: návrh
objednatel: OBEC STRÁŽNÉ Strážné č.p. 129 543 52 Strážné	pořizovatel: OBECNÍ ÚŘAD STRÁŽNÉ Strážné č.p. 129 543 52 Strážné	zpracovatel: ING. ARCH. MILAN SALABA (autorizovaný architekt č. aut. ČKA 1467) Štefánikova 77/52 150 00 Praha 5
určený zastupitel: Tomáš Grégr, starosta obce	zástupce pořizovatele: Ing. Ladislav Vich	autorizační razítko: ve spolupráci s: Mgr. Petr Koloušek



Digitálně
podepsal Ing.
arch. Milan Salaba
Datum:
2026.09.30
14:49:36 +02'00'