

VEŘEJNÉ PROSPĚŠNÉ STAVBY V ŘEŠENÉM ÚZEMÍ:


- VPS 1 - stavby zklidněných komunikací obytné zóny, parkovacích stání, včetně staveb a zařízení technické infrastruktury a zeleně na pozemcích komunikací v navržených blocích zástavby A,B,C,D,E, označené takto:
 - VPS 1A - stavby zklidněných komunikací obytné zóny v bloku A, parkovacích stání, včetně staveb a zařízení technické infrastruktury a zeleně na pozemcích komunikací - č.poz: 2082
 - VPS 1B - stavby zklidněných komunikací obytné zóny v bloku B, parkovacích stání, včetně staveb a zařízení technické infrastruktury a zeleně na pozemcích komunikací - č.poz: 2081, 101
 - VPS 1C - stavby zklidněných komunikací obytné zóny v bloku C, parkovacích stání, včetně staveb a zařízení technické infrastruktury a zeleně na pozemcích komunikací - č.poz: 1996
 - VPS 1D - stavby zklidněných komunikací obytné zóny v bloku D, parkovacích stání, včetně staveb a zařízení technické infrastruktury a zeleně na pozemcích komunikací - č.poz: 77, 79, 1994
 - VPS 1E - stavby zklidněných komunikací obytné zóny v bloku E, parkovacích stání, včetně staveb a zařízení technické infrastruktury a zeleně na pozemcích komunikací - č.poz: 55/4, 70
- WT2- trafostanice východ - č. poz. 2082
- WT3a- trafostanice západ - č. poz. 70

VEŘEJNÉ PROSPĚŠNÁ OPATŘENÍ V ŘEŠENÉM ÚZEMÍ:

- VPO1 - veřejné prostranství a plocha pro veřejnou zelen - park včetně opatření pro zasakování - č. poz. 2082, 2077, 2076
- VPO2 - veřejné prostranství a plocha pro veřejnou zelen včetně dětského hřiště a opatření pro zasakování - č. poz. 2082

VEŘEJNÉ PROSPĚŠNÉ STAVBY ZASAHOJÍCÍ ZČÁSTI MIMO ŘEŠENÉM ÚZEMÍ:

- VPS 2D - stavba úseku zklidněné komunikace do bloku D včetně napojení na ulici Pražská, parkovacích stání, včetně staveb a zařízení technické infrastruktury a zeleně na pozemcích komunikací - č.poz: 78, 79, 1994
- WT1- přeložka nadzemního VN vedení do kabelu - č.poz: 2091, 2083, 159/3, 159/1, 2077, 2082,
- WT3b- el.VN kabelové propojení mezi trafostanicemi východ a západ - č. poz. 70, 55/4, 159/5, 159/1, 101, 281, 282
- WT4- zokruhování vodovodního a napojení kanalizačního řadu z bloku A v ulici k ČOV - č.poz: 2083, 159/1
- WT5- napojení vodovodního, plynovodního a kanalizačního řadu z bloku B v ulici Pražská - č.poz: 159/1
- WT6- napojení vodovodního, plynovodního a kanalizačního řadu z bloku C v ulici Pražská - č.poz: 159/1
- WT7- napojení vodovodního, plynovodního a kanalizačního řadu z bloku D v ulici Pražská - č.poz: 159/5, 55/4
- WT8- napojení vodovodního, plynovodního a kanalizačního řadu z bloku E v ulici Pražská - č.poz: 55/4

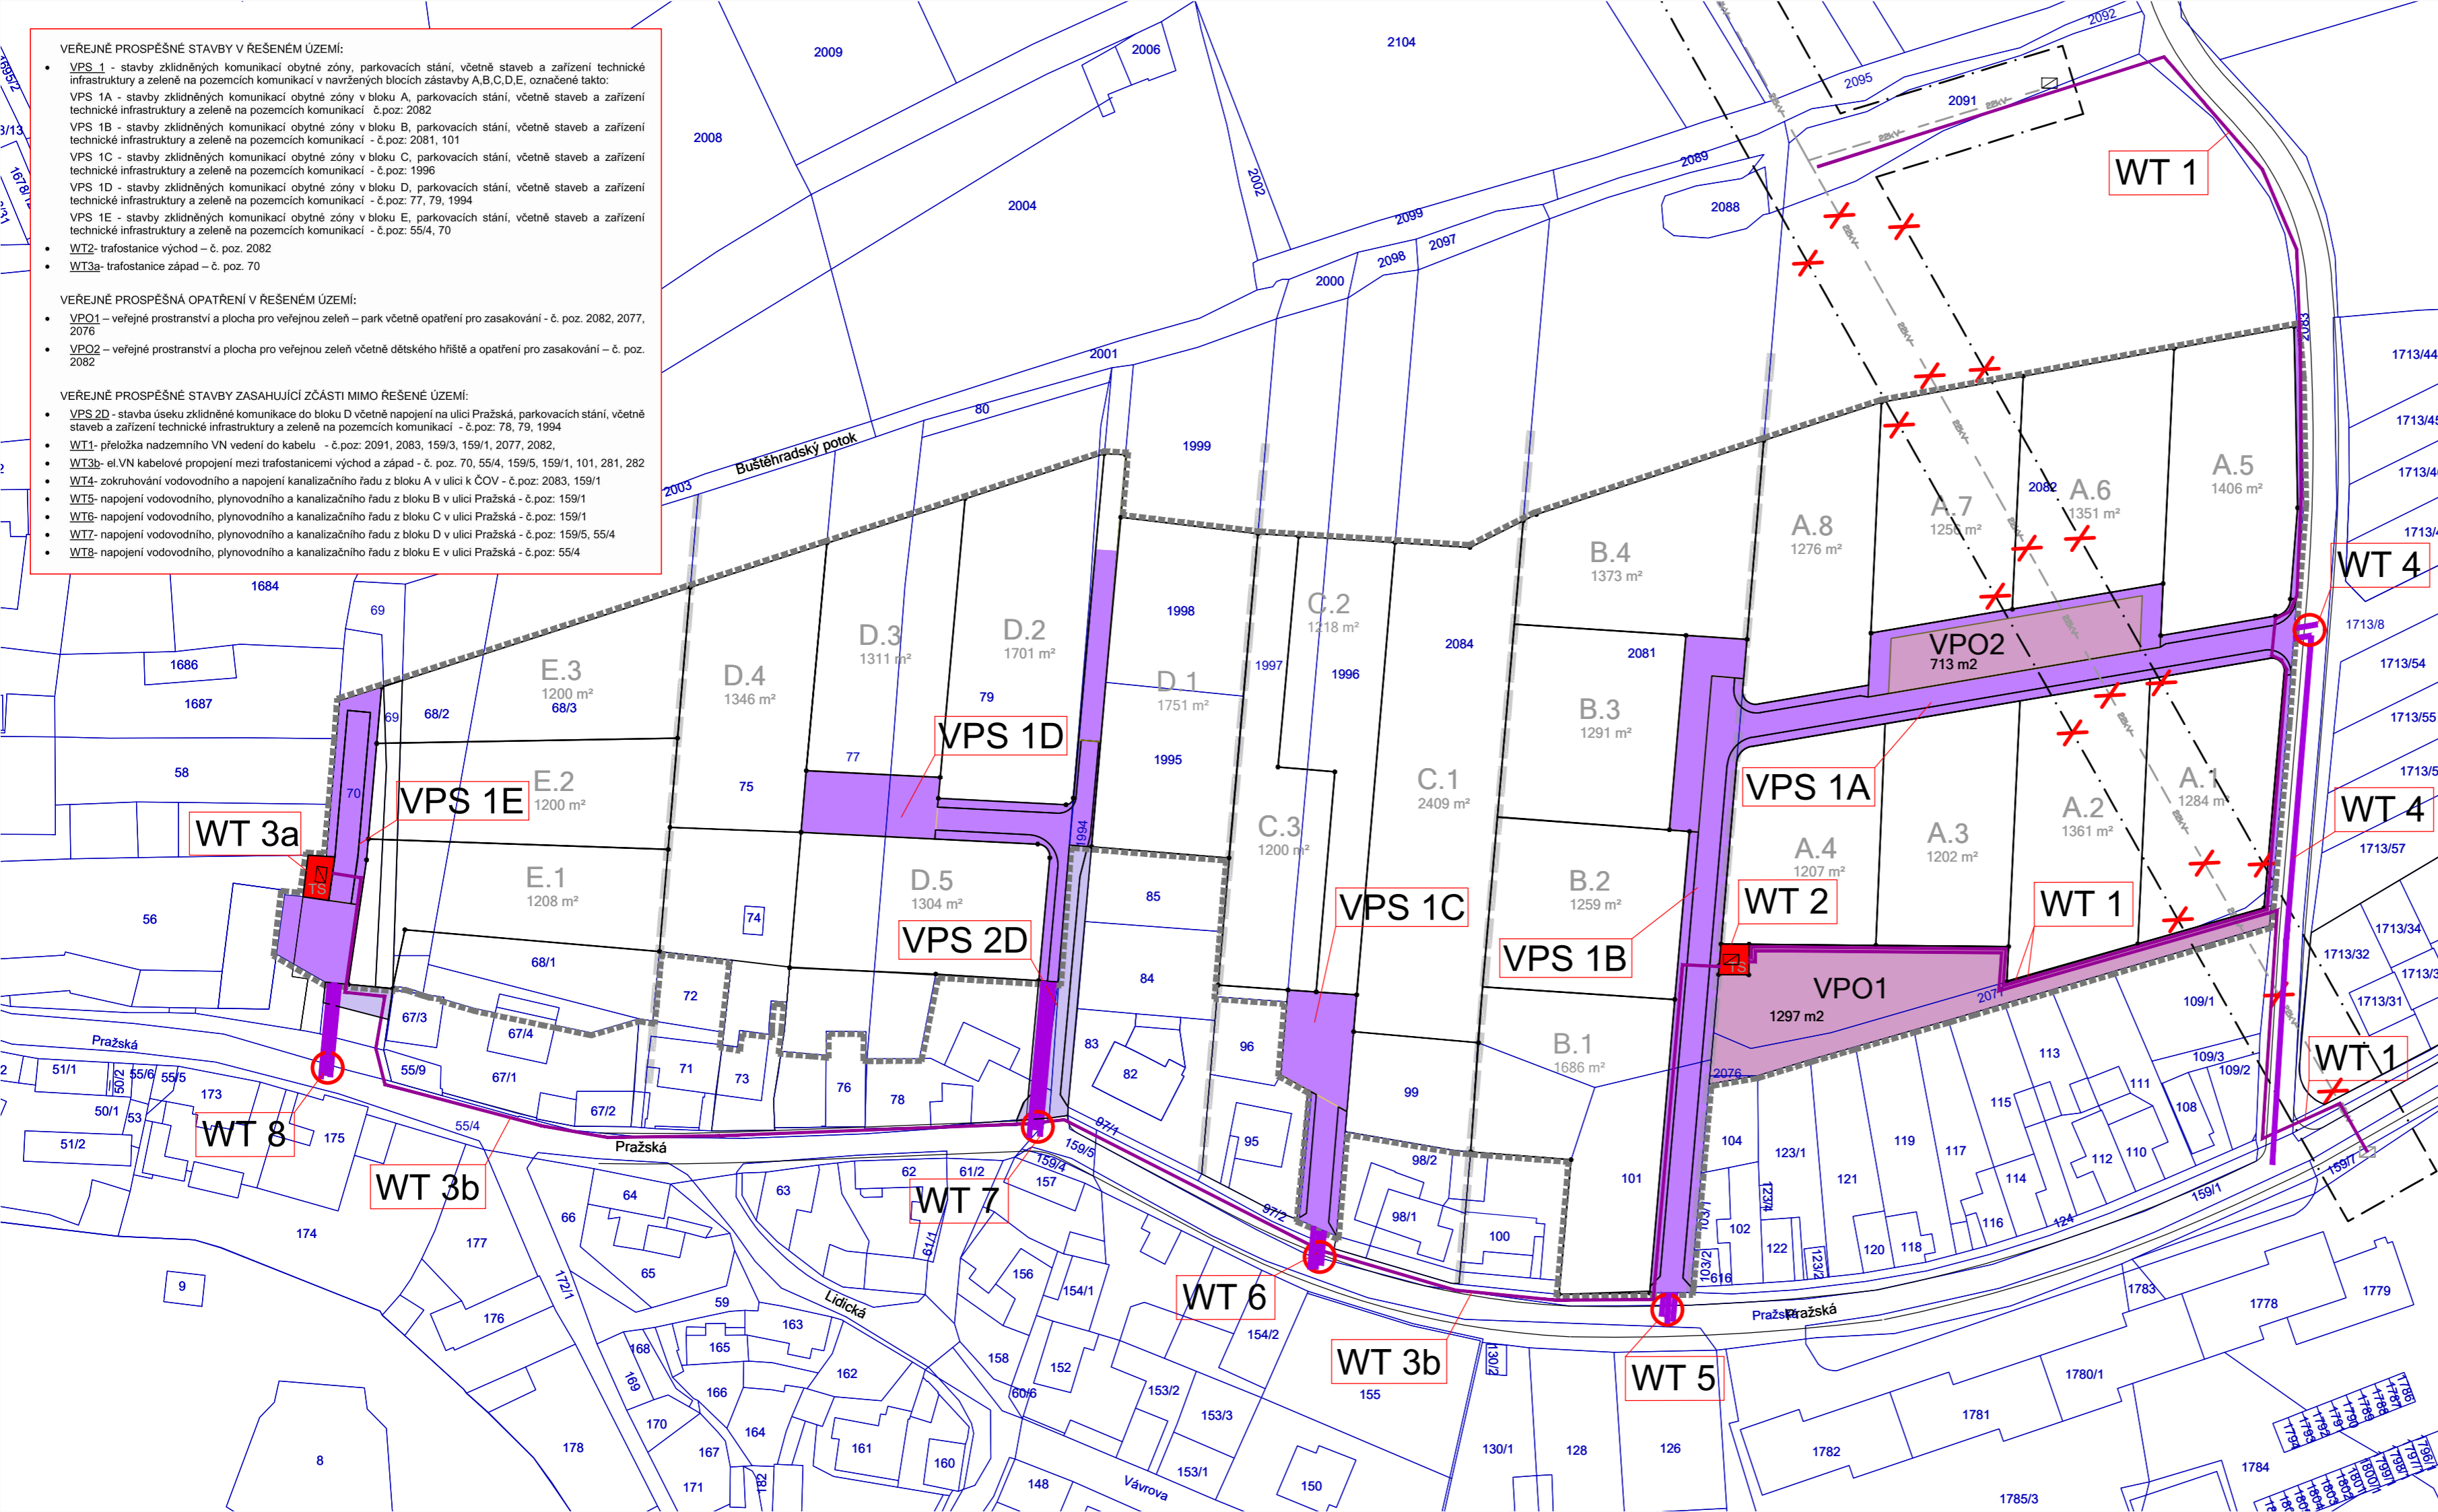

- 2082 ÚDAJE MAPY KN
- HRANICE ŘEŠENÉ PLOCHY
- STAVEBNÍ POZEMKY RD:
 - A.1 A.2 STAVEBNÍ POZEMKY V ŘEŠENÉM ÚZEMÍ RP
 - POZEMKY RD-NÁVRH DĚLENÍ

NÁVRH:

- VPS 1** VPS1 - stavby zklidněných komunikací obytné zóny, parkovacích stání, včetně staveb a zařízení technické infrastruktury a zeleně na pozemcích komunikací v navržených blocích zástavby A,B,C,D,E
- VPO 1,2** VPO 1 - veřejné prostranství a plocha pro veřejnou zelen - park včetně opatření pro zasakování
VPO 2 - veřejné prostranství a plocha pro veřejnou zelen včetně dětského hřiště a opatření pro zasakování
- VPS 2D** VPS 2D - stavba úseku zklidněné komunikace do bloku D včetně napojení na ulici Pražská, parkovacích stání, včetně staveb a zařízení technické infrastruktury a zeleně na pozemcích komunikací
- WT 1** WT1- přeložka nadzemního VN vedení do kabelu
X rušený úsek nadzemního VN vedení
- WT 2,3a** WT2 - trafostanice východ
WT3a - trafostanice západ
- WT 3b** WT 3b - el.VN kabelové propojení mezi trafostanicemi východ a západ
- WT4** WT4 - zokruhování vodovodního a napojení kanalizačního řadu z bloku A v ulici k ČOV
- WT5,6,7,8** napojení vodovodního, plynovodního a kanalizačního řadu bloků B,C,D,E v ulici Pražská

návrh regulačního plánu RP-1 BUŠTĚHRAD - U POTOKA

A2

výkres veřejně prospěšných staveb, opatření a asanací
1 : 1000

ZHOTOVITEL A PROJEKTANT:
FOGLAR ARCHITECTS

ING. AKAD. ARCH. PETR FOGLAR
AUT.ARCHITEKT ČKA 002667
KUBIŠTOVA 6/1101, PRAHA 4
KANCELÁŘ TROJICKÁ 1/386, PRAHA 2
EMAIL: foglar@foglar-architects.cz
TEL.: 602212589, 723017777

ZPRACOVATELÉ:
ING. AKAD. ARCH. PETR FOGLAR
ING. ARCH. ZUZANA FOGLAROVÁ
ING. ARCH. JAKUB KOLÍN

POŘIZOVATEL:
MĚSTSKÝ ÚŘAD BUŠTĚHRAD
STAROSTKA ING.ARCH. DANIELA JAVORČEKOVÁ
REVOLUČNÍ 1/4, 273 43 BUŠTĚHRAD, IČ. 00234214
KONTAKT: 312 250 301, meu@mestobustehrad.cz, www.mestobustehrad.cz

VÝKONNÝ POŘIZOVATEL:
PRISVICH s.r.o.
NAD ORIONEM 140, 252 06 DAVLE, IČ. 27101053
JEDNATEL ING. LADISLAV VICH, TEL.: 241 444 053

DATUM ZPRACOVÁNÍ: 05/2022

ČÍSLO PARÉ: