


ODŮVODNĚNÍ ÚP ČELÁKOVIC - NÁVRH PRO SPOLEČNÉ JEDNÁNÍ

k.ú. Čelákovice, Sedlčánky, Záluží u Čelákovic

D.1 VÝKRES ŠIRŠÍCH VZTAHŮ

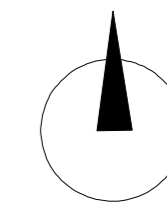

měř. 1 : 50.000

0 1000 m

NÁVRH ÚP ČELÁKOVIC:

	HRANICE ŘEŠENÉHO ÚZEMÍ - HRANICE MĚSTA
	PLOCHY PŘESTAVBY
	ZASTAVITELNÉ PLOCHY A KORIDORY DOPRAVNÍCH STAVEB
	KORIDOR DOPRAVNÍ INFRASTRUKTURY D135 PRO PŘELOŽKU SILNICE II/245
	VODOJEM ČELÁKOVICE II, PŘÍRODNÍ A ZÁSOBNÍ ŘÁD

LEGENDA ŠIRŠÍCH VZTAHŮ - ZÚR STŘEDOČESKÉHO KRAJE:

VODNÍ HOSPODÁŘSTVÍ

	chráněná oblast přirozené akumulace vod
	vrty a prameny ČHMU a jejich ochranná pásma
	ochranná pásma vodních zdrojů 1. a 2. stupně
	ochranná pásma peloidů a přírodních léčivých zdrojů 2. stupně
	vnitřní území lázeňských míst
	stanovená záplavová území

OCHRANA PŘÍRODY A KRAJINY

	chráněná krajinná oblast - CHKO
	maloplošná zvláště chráněná území (pod 10 ha znázorněna jen bodem)
	přírodní parky - stav
	přírodní parky - návrh
	mezinárodně registrované mokřady
	evropsky významné lokality
	ptačí oblasti
	geopark UNESCO Český ráj
	biosférická rezervace UNESCO Křivoklátsko
	hranice ochranné zóny nadregionálního biokoridoru

NÁVRHOVÁ ČÁST

návrh územní rezerva

DOPRAVA


	silnice
	mimoúrovňové křižovatky nové navrhované
	mimoúrovňové křižovatky navrhované k rekonstrukci
	železnice
	letišťe

TECHNICKÁ INFRASTRUKTURA

	elektrická vedení ZVN a VVN
	rozvodny
	plynovody VVTL a VTL
	regulační stanice
	dálkovody
	vodovody
	vodojemy
	protipovodňová opatření
	vybrané lokality pro akumulaci povrchových vod

ÚZEMNÍ SYSTÉM EKOLOGICKÉ STABILITY

	nadregionální biocentra a biokoridory
	regionální biocentra a biokoridory

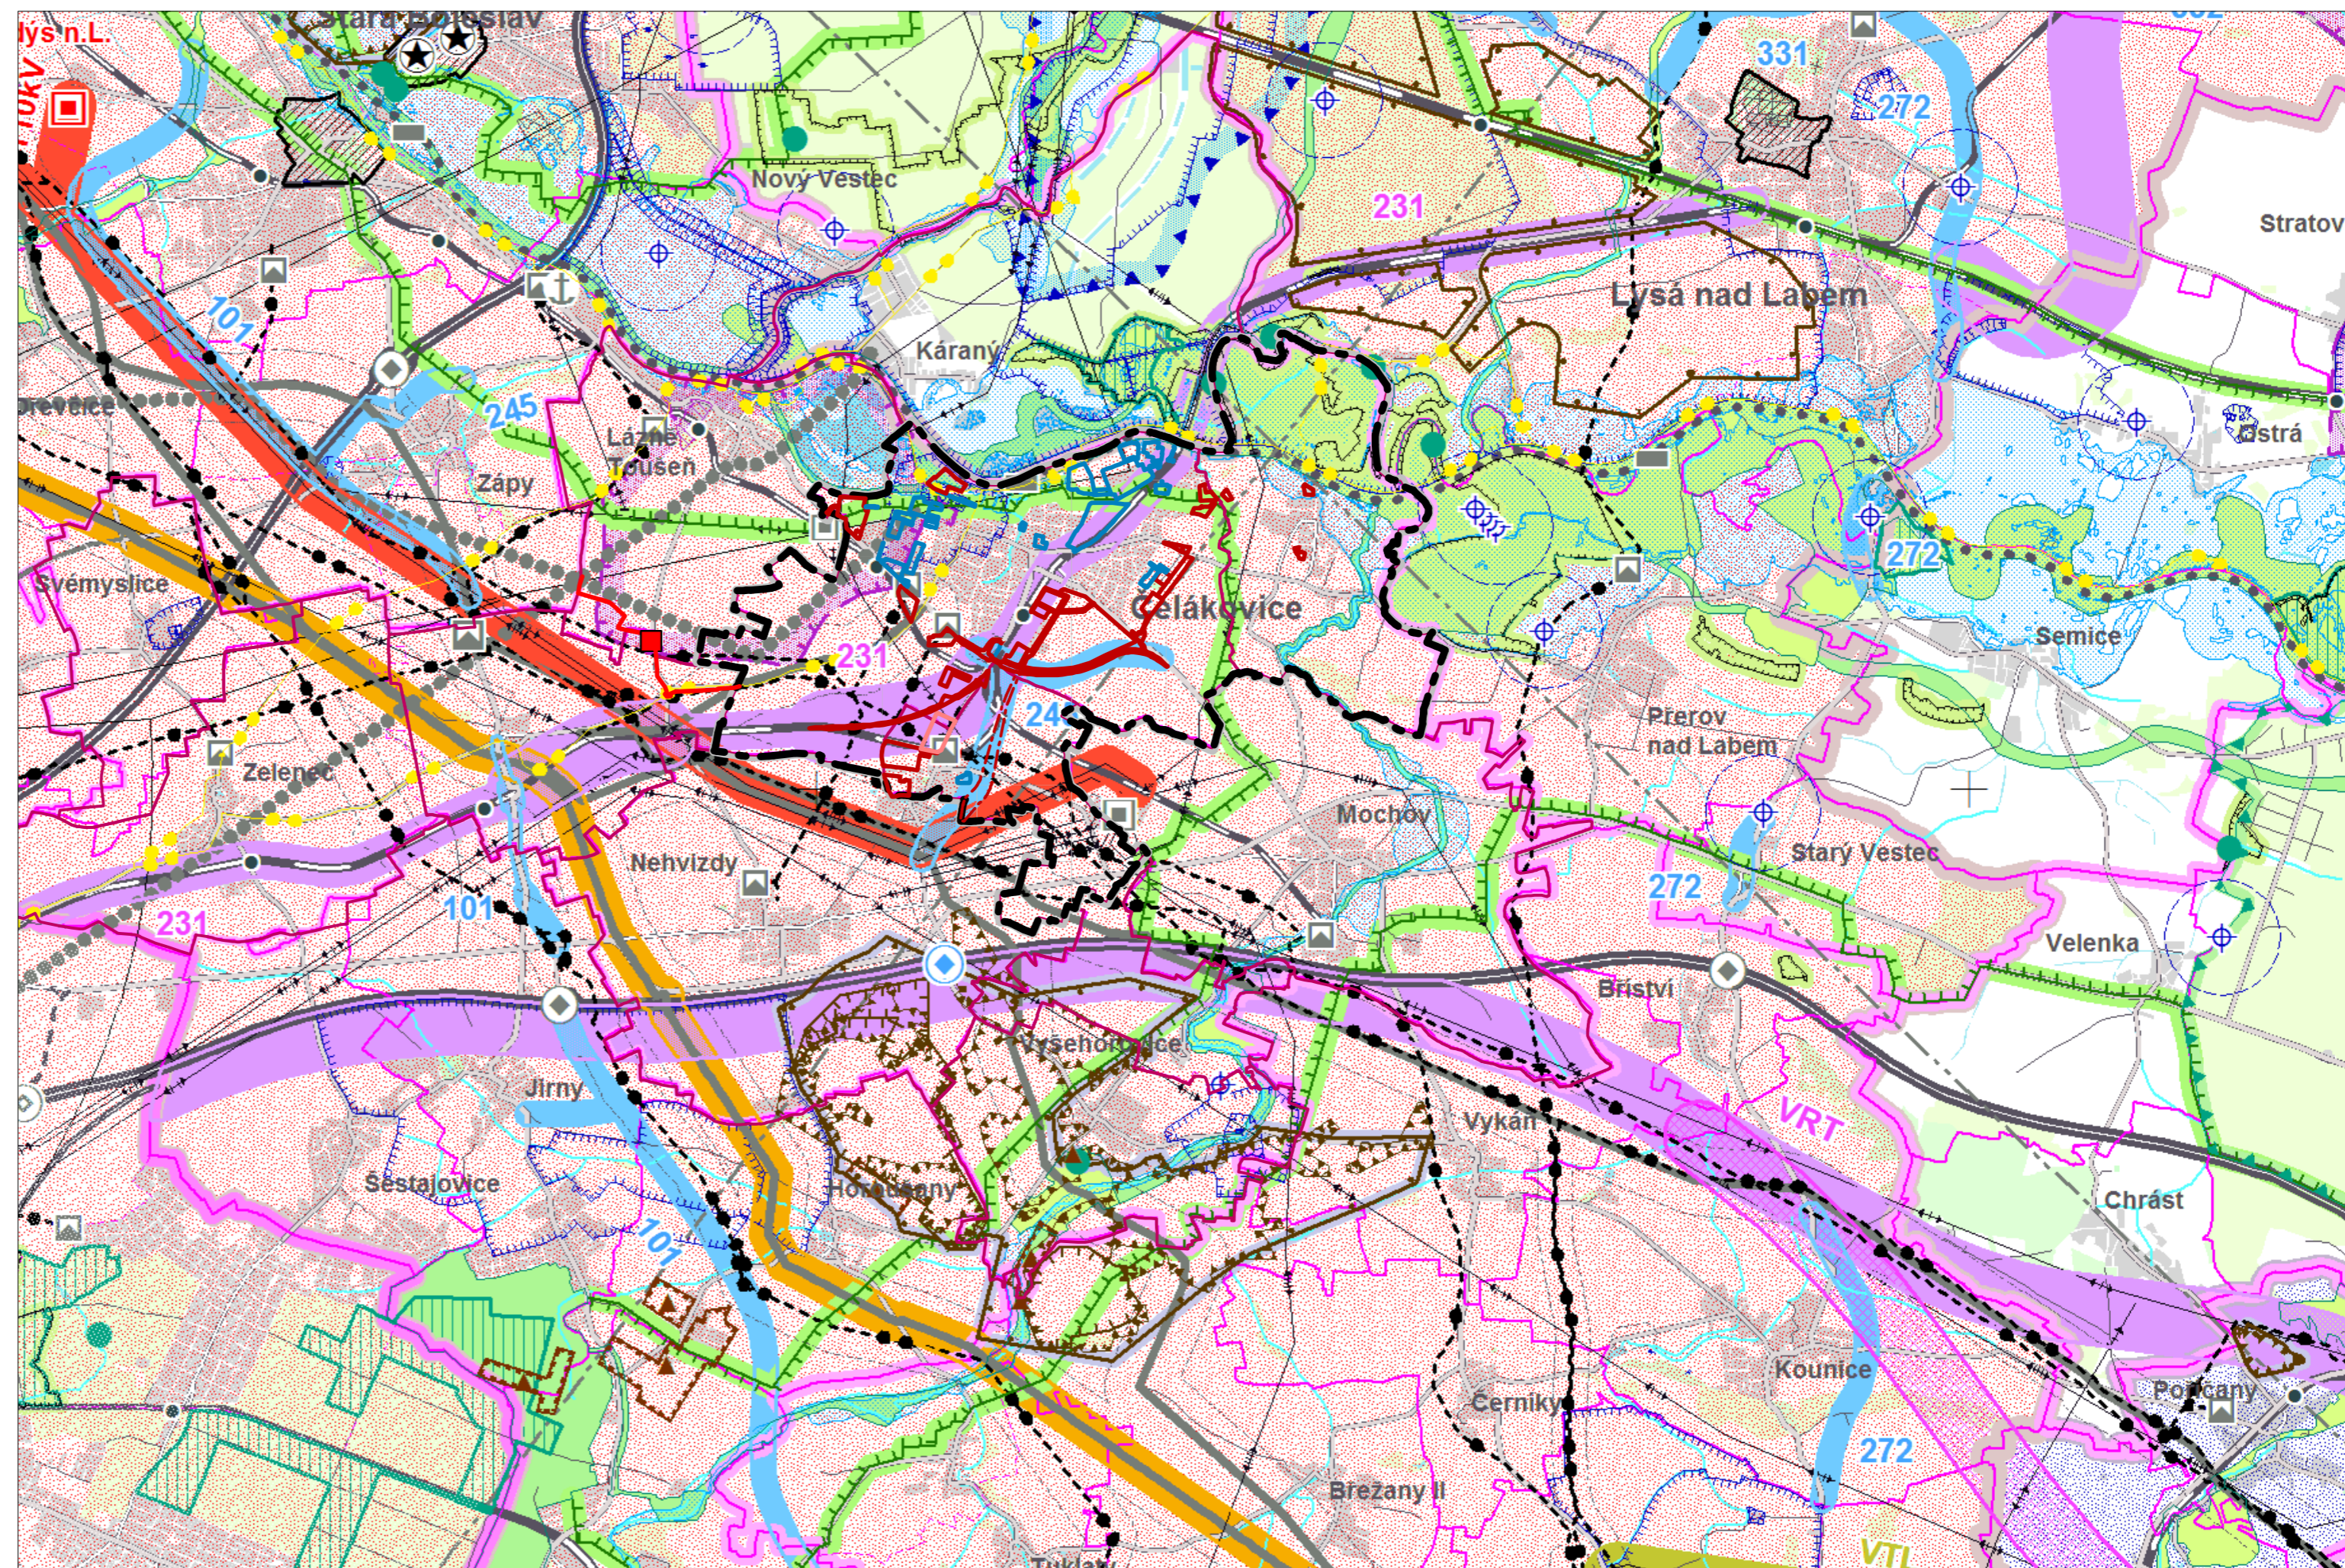

název dokumentace:
ODŮVODNĚNÍ ÚZEMNÍHO PLÁNU ČELÁKOVIC

výkres:
D.1 VÝKRES ŠIRŠÍCH VZTAHŮ

zhotovitel, dtto projektant:
Ing. arch. Jitka Fikarová
Kojetice 56
400 02 Ústí nad Labem
IČO: 120 36 226
č. autorizace ČKA: 00810

objednatel:
Město Čelákovice
Náměstí 5. května 1/11
250 88 Čelákovice
zastoupené:
Ing. Josef Pátek
starostou města Čelákovice
určený zastupitel:
Ing. Petr Studnička, PhD
místostarosta II

pořizovatel:
Městský úřad Čelákovice
odbor rozvoje města
oprávněná úřední osoba pořizovatele:
Ing. Josef Pátek, starosta města
kvalifikovaná osoba
k územně plánovací činnosti:
Ing. Ladislav Vích

datum zpracování:
leden 2016
měřítko výkresu:
1 : 50.000
smlouva o dílo č.:
2013/05/ORM/KK