

NÁVRH REGULAČNÍHO PLÁNU RP-2 ČERČANY-VYSOKÁ LHOTA

06/2018

A3-VÝKRES UMÍSTĚNÍ STAVEB VEŘEJNÉ INFRASTRUKTURY A DĚLENÍ POZEMKŮ V MAPĚ KN


M 1: 1000

30m
od hranice PUPFL

50m
od hranice PUPFL

ZELEŇ OCHRANNÁ DLE ÚP

1:1000
06/2018

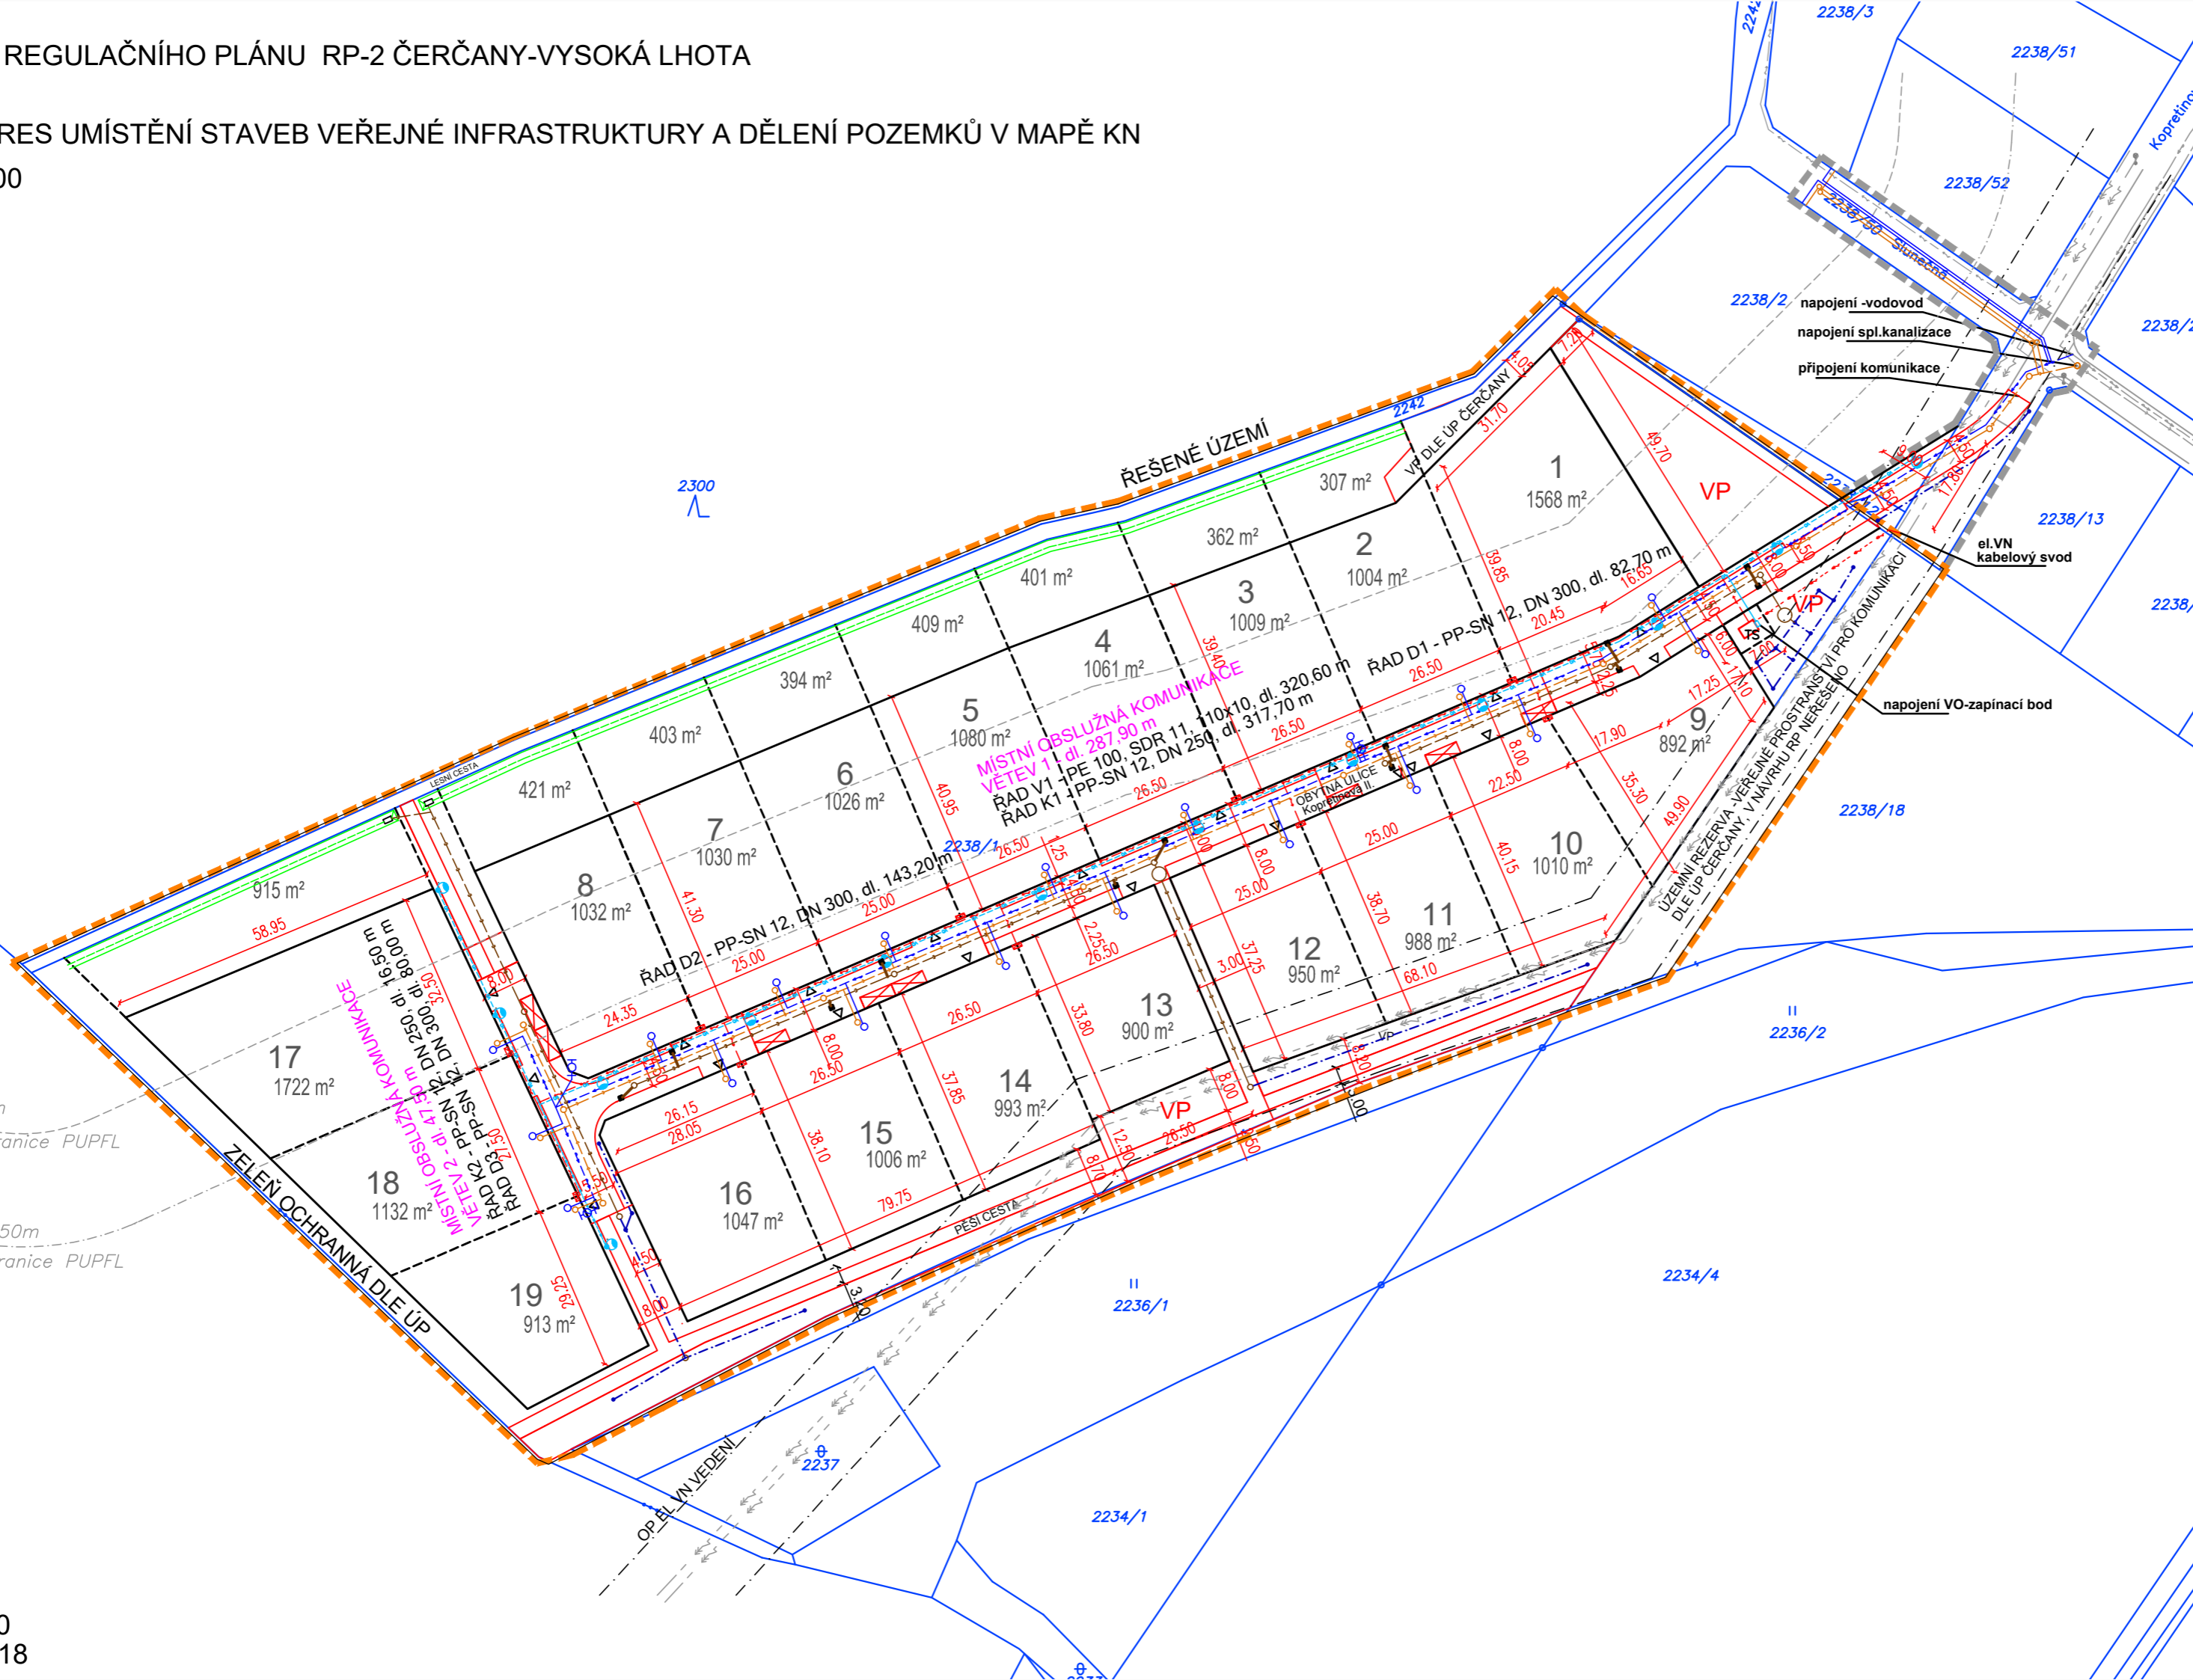

LEGENDA - STAV :

- ÚDAJE MAPY KN
- HRANICE ŘEŠENÉHO ÚZEMÍ REGULAČNÍM PLÁNEM DLE ÚP ČERČAN
- HRANICE ŘEŠENÉHO ÚZEMÍ REGULAČNÍM PLÁNEM VČETNĚ NAPOJENÍ KOMUNIKACE A INŽ.SÍTÍ
- LEGENDA ZMĚNOVÝCH PLOCH:
POZEMKY VEŘEJNÝCH PROSTRÁNSTVÍ
- PLOCHA STAVEBNÍCH POZEMKŮ RD
NAVRHOVANÉ DĚLENÍ POZEMKŮ
- DOPRAVNÍ ZKLIDNĚNÉ KOMUNIKACE-OBYTNÉ ULICE
VJEZDY NA POZEMKY/PARKOVACÍ STÁNÍ-POHOTOVOSTNÍ
(UMÍSTĚNÍ VJEZDŮ NA POZEMKY JE POUZE DOPORUČENÉ)

LEGENDA IS - NÁVRH:

- VODOVODNÍ ŘÁD, PE 100, DN 90
A PŘÍPOJKY
- GRAVITAČNÍ KANALIZACE SPLAŠKOVÁ, PP, SN 12, DN 250
A PŘÍPOJKY
- DEŠŤOVÁ KANALIZACE, PP, SN 12, DN 300
ULIČNÍ VPUST
- RETENČNÍ VSAKOVACÍ ŽEBRO, DRENÁŽ DN 200
- ODVODŇOVACÍ RETENČNÍ PŘÍKOP
- VEŘEJNÉ OSVĚTLENÍ
-KABEL A SVÍTIDLO
- EL.VN KABELOVÉ VEDENÍ,
TRAFOSTANICE
- KABEL ELEKTRO- NN / V KOMUNIKACI A VJEZDECH V CHRÁNICIČE
PŘÍPOJKA A PILÍŘEK ELEKTRO NN

LEGENDA IS - STAV:

- VODOVOD A PŘÍPOJKY
- KANALIZACE SPLAŠKOVÁ A PŘÍPOJKY
- ELEKTRO VN NADZEMNÍ VEDENÍ A OCHRANNÉ PÁSMO

REGULAČNÍ PLÁN RP-2 ČERČANY-VYSOKÁ LHOTA

objednatel: Obec Čerčany

pořizovatel: Obecní úřad Čerčany
Václavská 36, 257 22 Čerčany, IČ 231584
starosta: Mgr. Martin Richter

zhotovitel: Foglar Architects
Kubišova 6, Praha 4, 140 00, IČ 66473021
kancelář Trojická 1, Praha 2, 128 00, tel./fax 224919889
vedoucí projektant
ing.akad.arch. Petr Foglar, aut. architekt ČKA 002667
řešitelé
ing.arch. Zuzana Foglarová, ing.arch. Jakub Kolín,
foglar@foglar-architects.cz
www.foglar-architects.cz

specialisté: dopravní řešení a inženýrské síť:
ISP, s.r.o.ing.Jaroslav Frána, ing.Miloš Fiala

datum: 06-2018

výkres: **A3** A3 - VÝKRES UMÍSTĚNÍ STAVEB
VEŘEJNÉ INFRASTRUKTURY
A DĚLENÍ POZEMKŮ V MAPĚ KN

měřítko: 1:1000