

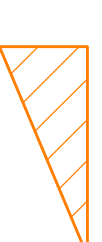


LEGENDA:

ROZHLÉDOVÝ TROJHELNÍK

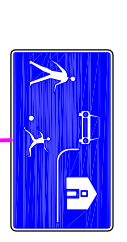

IZ50 NAVROVÁNE DOPRAVNÍ ZNAČENÍ *

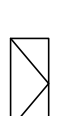


DLUHÝ ZPOMALOVAČÍ PŘÍČNÝ PRÁH, VMODELOVANÝ ZVÝŠENÍM VOZOVKY

MNOHÝ UVAŽOVNĚ PRO ÚŘEČNÍ ROZHLÉDOVÝCH PÁŔ

- ČSN 73 6110 PROJEKTOVÁNÍ MÍSTNÍCH KOMUNIKACÍ, VĚŠNÉ ZNAČENÍ Z1
- ČSN 73 6102 PROJEKTOVÁNÍ KRÍŽOVATEK NA POZEMNÍCH KOMUNIKACÍCH

POZN.:
Rozhledové poměry křižovatek jsou uvažovány v zastavěné části ulice. Je-li se o připojení navrhované místní obslužné komunikace na příčný sílec II. a III. třídy ulic a na stávající místní obslužnou komunikaci. Navrhové rychlosti jsou uvažovány dle dopravního režimu na dotčených komunikacích, a to 50 km/h na stávajících komunikacích.
Rozhledové poměry sjezdů jsou posuzovány jako přípojení sousední nemovitosti na místní obslužnou komunikaci. Navrhové rychlosti jsou uvažovány dle dopravního režimu v lokalitě, a to 20 km/h.
V rozhledovém poli nesmí být stromy s větvemi níže než 2,0 m nad rozhledovým paprskem nebo osazený překážky. Je-li v sípce byla větší než 0,25 m nebo převyšující úroveň 0,25 m pod rozhledovým paprskem z výšky oka řidiče 2,0 m na kótu vozidla ve výšce 0,25 m. Vynešení rozhledových trojúhelníků byly prokázány odborně rozdílné rozdíly pro navrhovaný sjezd. V případě, že rozhledy pro navrhované sjezdy jsou v kóli s oblacením přípojovného pozemku, bude oplocení v dotčeném úseku provedeno jako průhledné.

* Doprovňovací značení zobrazené v této situaci ilustruje navrhované dopravní řešení a režim v dotčené lokalitě a tato dokumentace neslouží k povolení zobrazeného značení... Dopravní značení bude povolené samostatným řízením.

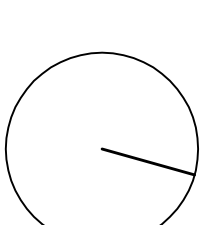**REGULAČNÍ PLÁN RP 1 – LIBEŘ – STŘED****A5.14. Dopravní situace****1:1000****ZHOTOVITEL A PROJEKTANT:**
FOGLAR ARCHITECTS

ING. AKAD. ARCH. PETR FOGLAR

AUT. ARCHITEKT ČKA 002667

KUBIŠTOVA/61101, PRAHA 4

KANČELAR TROJLICKÁ 1/386, PRAHA 2

foglar@foglar-architects.cz, tel.: 602212589, 723014777

ZPRACOVATELE:

ING. AKAD. ARCH. PETR FOGLAR

ING. ARCH. ZUZANA FOGLAROVÁ

ING. ARCH. JAKUB KOLÍN

KOMUNIKACE A INŽENÝRSKÉ SÍTĚ:

ISP, s.r.o.

U KAŠTANU 4/1217, 169 00 PRAHA 6

ING. JAROSLAV FRÁNA, ČKAIT – 0004320

ING. MII OŠ FALA

ispfrana@gmail.com

PORÍZOVATEL:

OBEČNÍ ÚRAD LIBEŘ

LIBEŘ 35, 252 41 LIBEŘ

STAROSTA JAROSLAV HRUBÝ

podatelna@liber.cz, tel./fax: 241 940 477 / 241 940 486

VÝKONNÝ PORÍZOVATEL:

PRISVICH s.r.o.


NAD ORTIONEM 140, 252 06 DAVLÉ, IČ: 27101053

JEDNATEL: ING. LADISLAV VÍCH

prisvich@prisvich.cz, tel.: 241 444 053

07/2023

ČÍSLO PÁŘE:

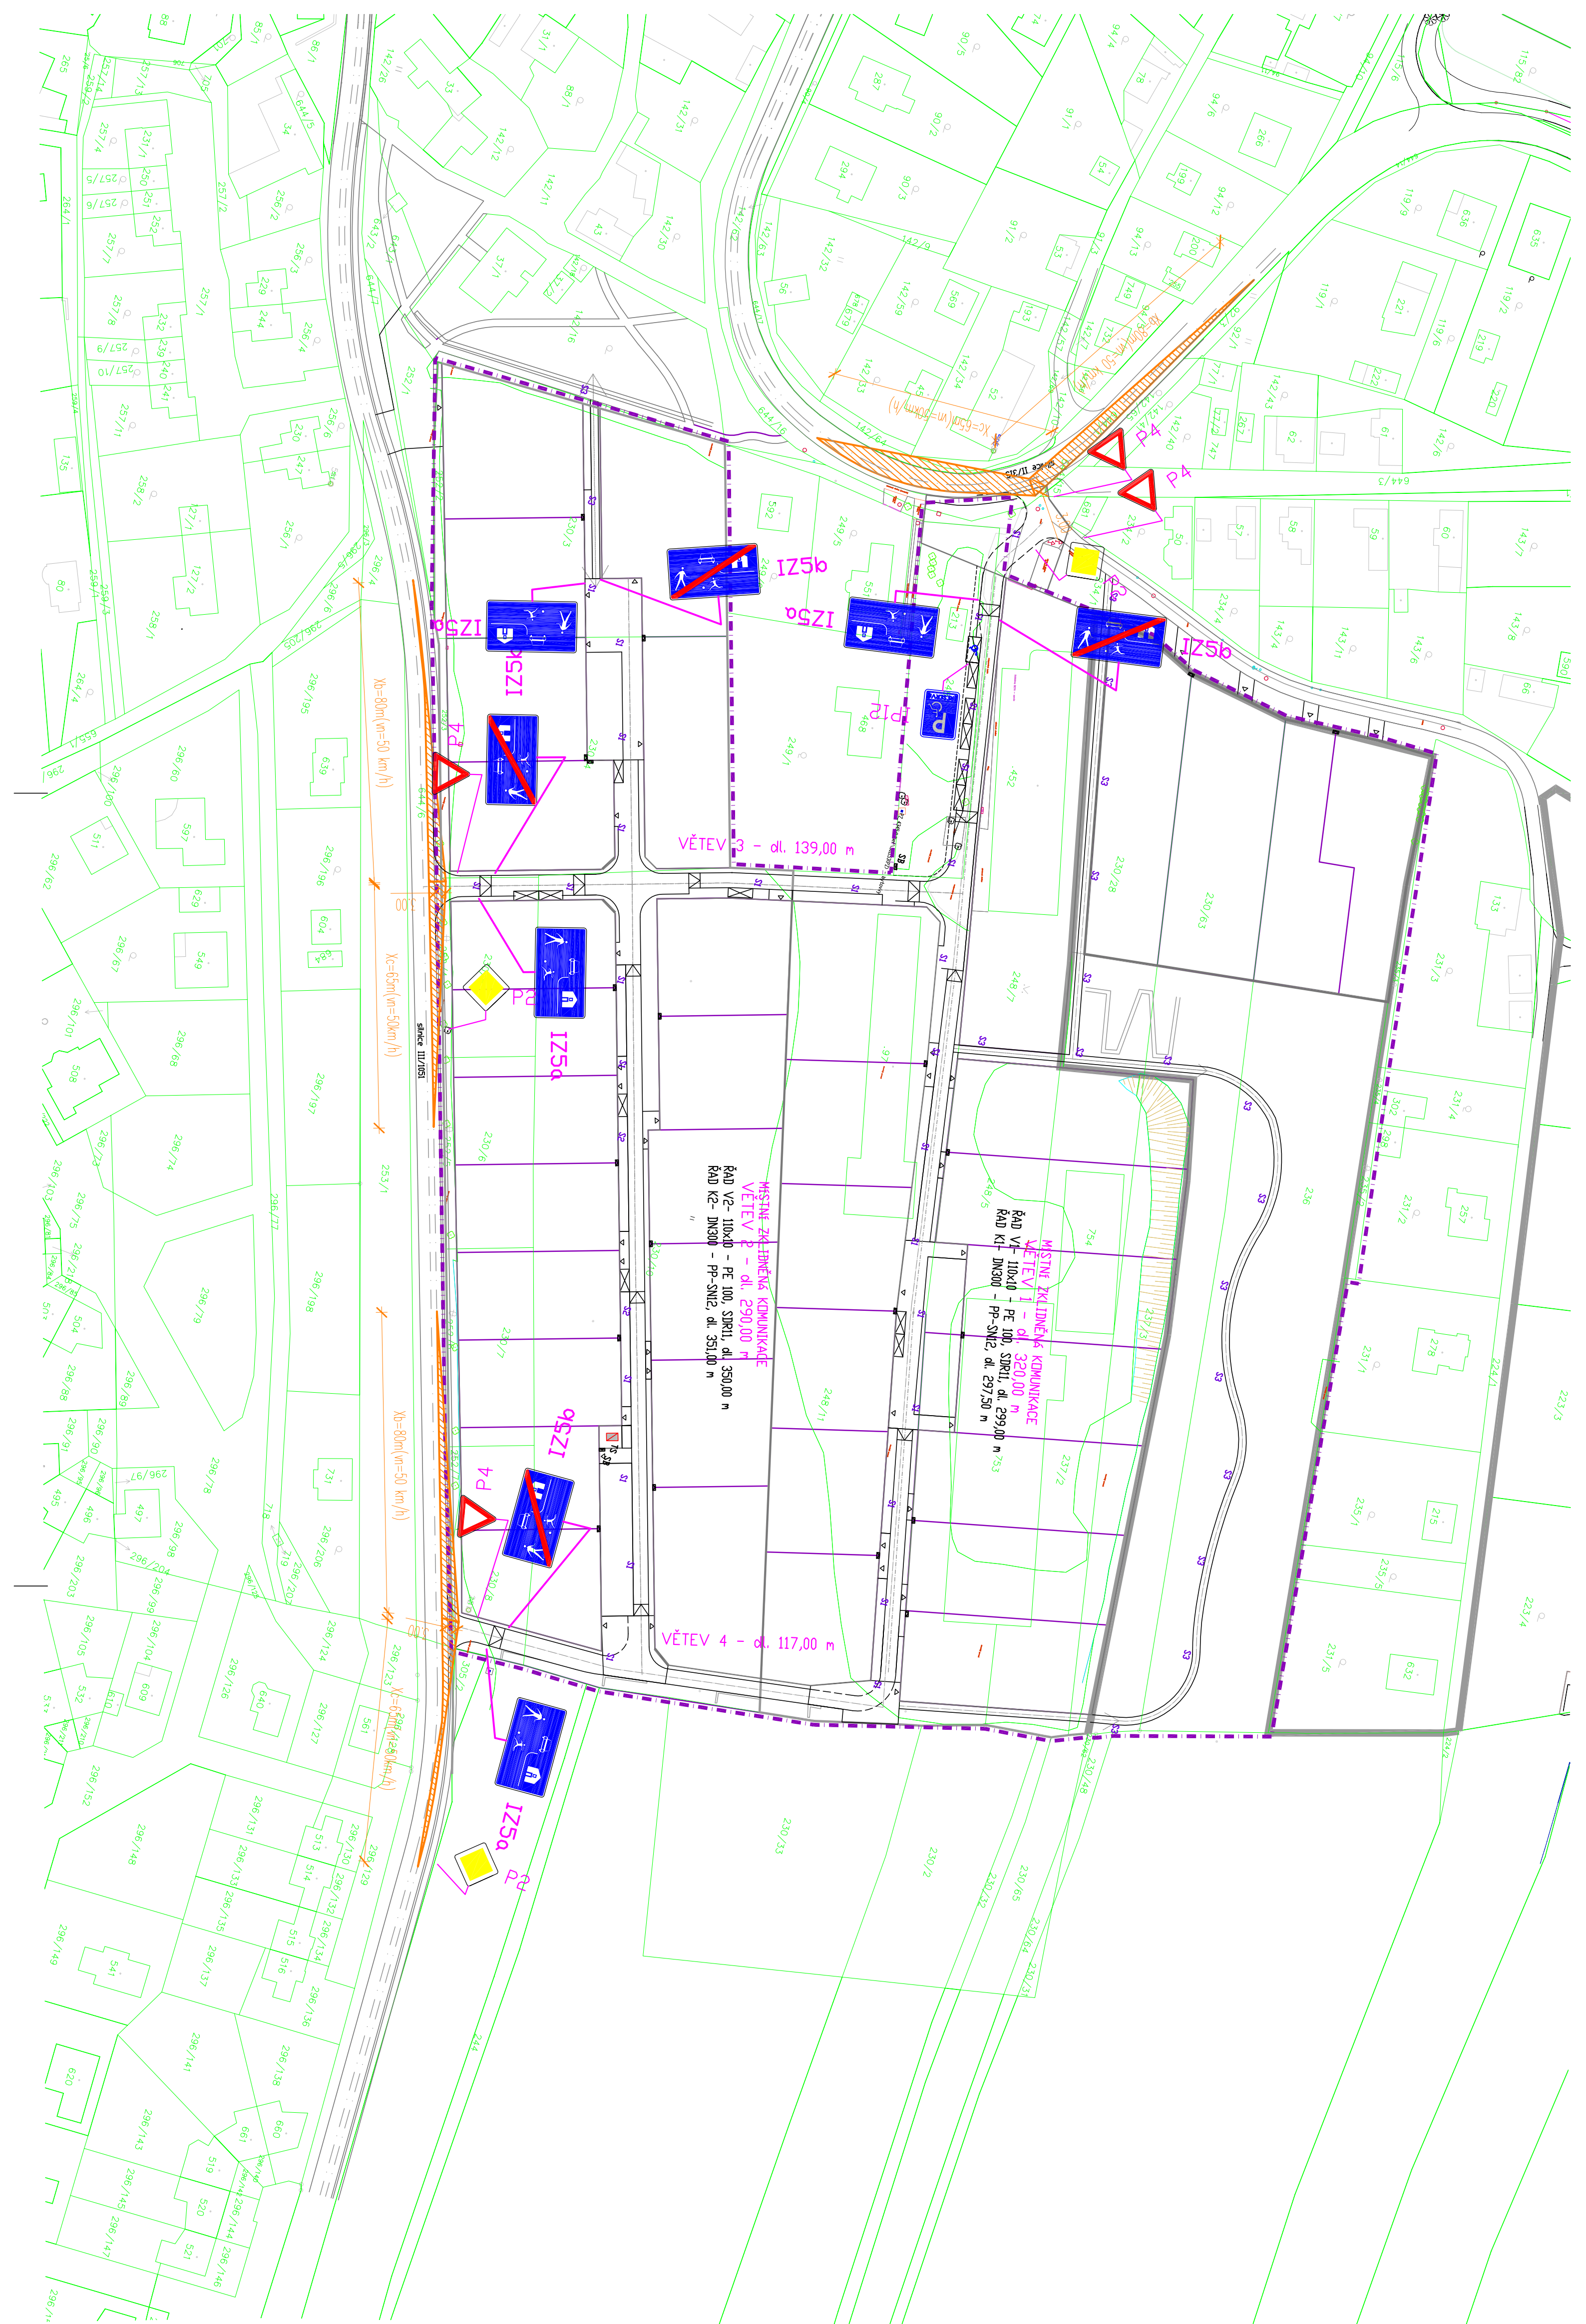

DATUM ZPRACOVÁNÍ: