


VYŠEHOŘOVICE

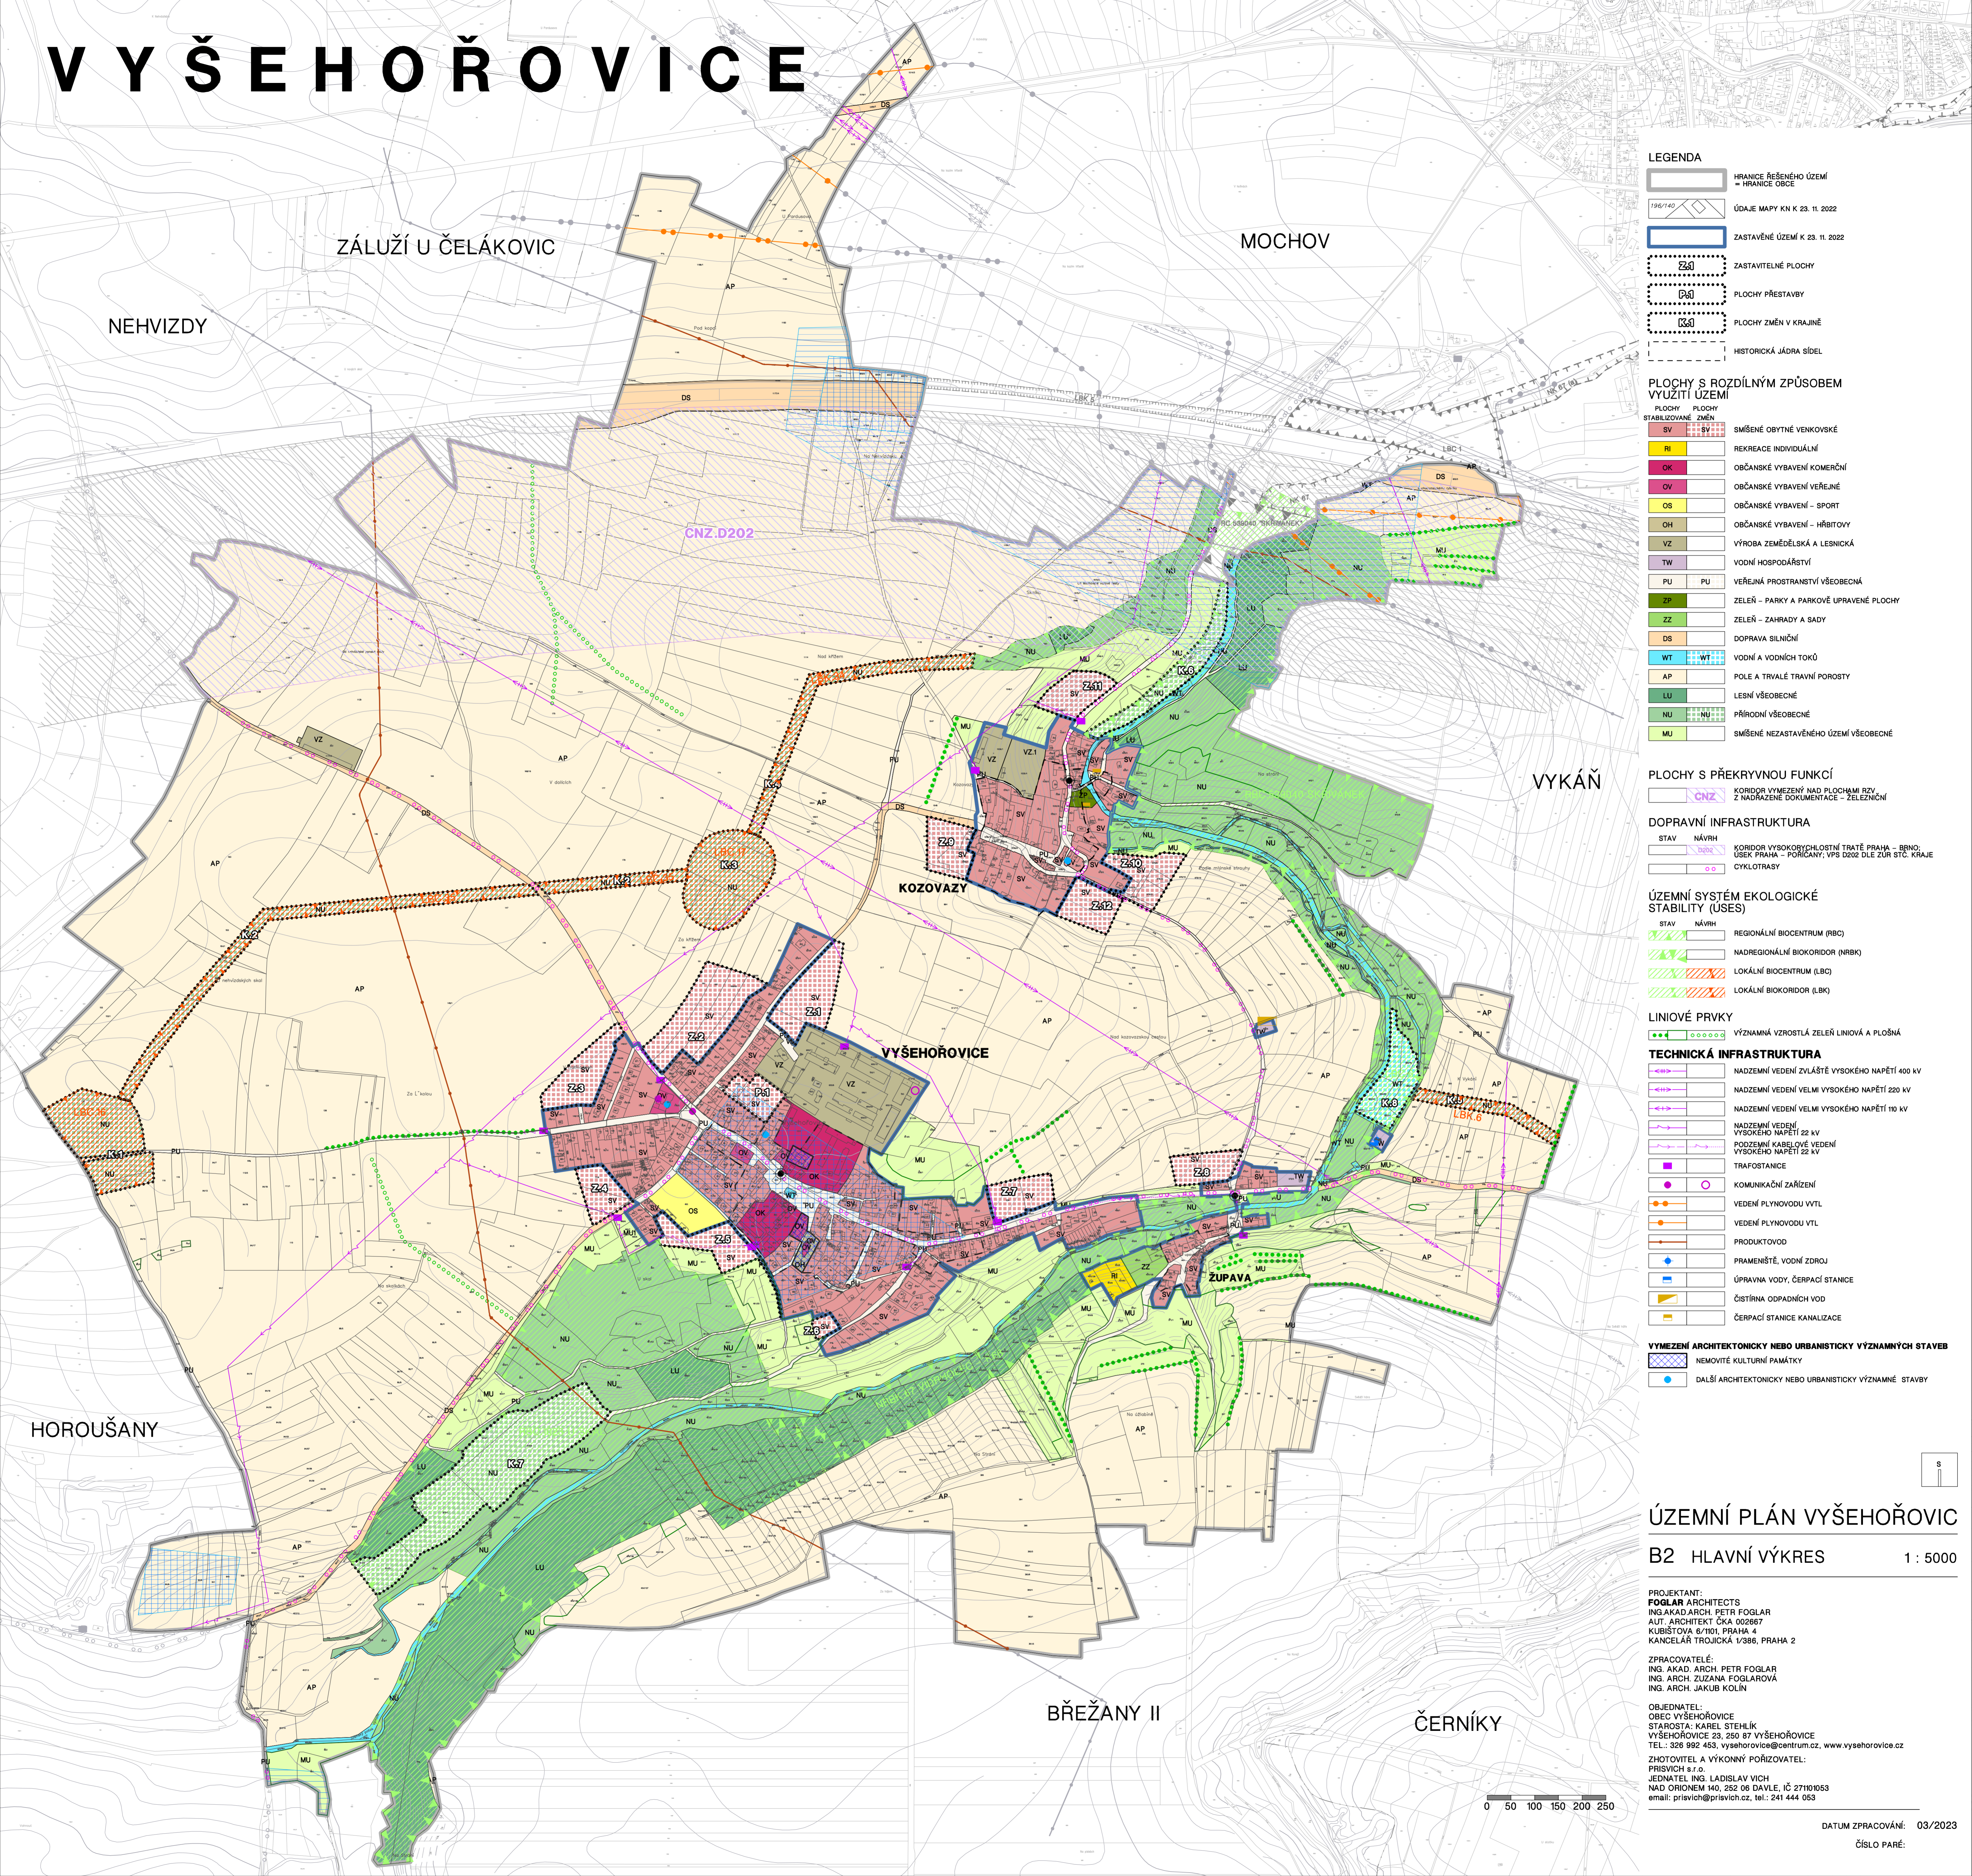

LEGENDA

	HRANICE ŘEŠENÉHO ÚZEMÍ
	= HRANICE OBCE
	ÚDAJE MAPY KN K 23. 11. 2022
	ZASTAVĚNÉ ÚZEMÍ K 23. 11. 2022
	ZASTAVITELNÉ PLOCHY
	PLOCHY PŘESTAVBY
	PLOCHY ZMĚN V KRAJINĚ
	HISTORICKÁ JÁDRA SÍDEL

PLOCHY S ROZDÍLNÝM ZPŮSOBEM VYUŽITÍ ÚZEMÍ

	PLOCHY STABILIZOVANÉ ZMĚN
	SMÍŠENÉ OBYTNÉ VENKOVSKÉ
	REKREACE INDIVIDUÁLNÍ
	OBČANSKÉ VYBAVENÍ KOMERČNÍ
	OBČANSKÉ VYBAVENÍ VEŘEJNÉ
	OBČANSKÉ VYBAVENÍ - SPORT
	OBČANSKÉ VYBAVENÍ - HRBITOVY
	VÝROBA ZEMĚDĚLSKÁ A LESNICKÁ
	VODNÍ HOSPODÁŘSTVÍ
	VEŘEJNÁ PROSTRANSTVÍ VŠEOBECNÁ
	ZELEŇ - PARKY A PARKOVÉ UPRAVENÉ PLOCHY
	ZELEŇ - ZAHRADY A SADY
	DOPRAVA SILNIČNÍ
	VODNÍ A VODNÍCH TOKŮ
	POLE A TRVALÉ TRAVNÍ POROSTY
	LESNÍ VŠEOBECNÉ
	PŘÍRODNÍ VŠEOBECNÉ
	SMÍŠENÉ NEZASTAVĚNÉHO ÚZEMÍ VŠEOBECNÉ

PLOCHY S PŘEKRYVNOU FUNKCÍ

	KORIDOR VYMEZENÝ NAD PLOCHAMI RZV Z NADRAŽNÉ DOKUMENTACE - ŽELEZNICNÍ
--	---

DOPRAVNÍ INFRASTRUKTURA

	STAV NÁVRH
	KORIDOR VYSOKORYCHLOSTNÍ TRATĚ PRAHA - BRNO; ÚSEK PRAHA - POŘICANY; VPS D202 DLE ŽUR STC. KRAJE
	CYKLOTRASY

ÚZEMNÍ SYSTÉM EKOLOGICKÉ STABILITY (ÚSES)

	REGIONÁLNÍ BIOCENTRUM (RBC)
	NADREGIONÁLNÍ BIOKORIDOR (NRBK)
	LOKÁLNÍ BIOCENTRUM (LBC)
	LOKÁLNÍ BIOKORIDOR (LBK)

LINIOVÉ PRVKY

	VÝZNAMNÁ VZROSTLÁ ZELEŇ LINIOVÁ A PLOŠNÁ
--	--

TECHNICKÁ INFRASTRUKTURA

	NADZEMNÍ VEDENÍ ZVLÁŠTĚ VYSOKÉHO NAPĚTÍ 400 kV
	NADZEMNÍ VEDENÍ VELMI VYSOKÉHO NAPĚTÍ 220 kV
	NADZEMNÍ VEDENÍ VELMI VYSOKÉHO NAPĚTÍ 110 kV
	NADZEMNÍ VEDENÍ VYSOKÉHO NAPĚTÍ 22 kV
	PODZEMNÍ KABELOVÉ VEDENÍ VYSOKÉHO NAPĚTÍ 22 kV
	TRAFOSTANICE
	KOMUNIKAČNÍ ZAŘÍZENÍ
	VEDENÍ PLYNOVODU VTL
	VEDENÍ PLYNOVODU VTL
	PRAMĚNŠTĚ, VODNÍ ZDROJ
	ÚPRAVNA VODY, ČERPAČÍ STANICE
	ČISTÍRNA ODPADNÍCH VOD
	ČERPAČÍ STANICE KANALIZACE

VYMEZENÍ ARCHITECTONICKY NEBO URBANISTICKY VÝZNAMNÝCH STAVEB

	NEMOVITÉ KULTURNÍ PAMÁTKY
	DALŠÍ ARCHITECTONICKY NEBO URBANISTICKY VÝZNAMNÉ STAVBY

ÚZEMNÍ PLÁN VYŠEHOŘOVIC B2 HLAVNÍ VÝKRES 1 : 5000

PROJEKTANT:
FOGLAR ARCHITECTS
ING. AKAD. ARCH. PETR FOGLAR
AUT. ARCHITEKT ČKA 002667
KUBIŠTOVA 6/101, PRAHA 4
KANCELÁŘ TROJICKÁ V386, PRAHA 2

ZPRACOVATEL:
ING. AKAD. ARCH. PETR FOGLAR
ING. ARCH. ZUZANA FOGLAROVÁ
ING. ARCH. JAKUB KOLÍN

OBJEDNATEL:
OBEC VYŠEHOŘOVICE
STAROSTA: KAREL STEHLÍK
VYŠEHOŘOVICE 23, 250 87 VYŠEHOŘOVICE
TEL.: 326 992 453, vysehorovice@centrum.cz, www.vysehorovice.cz

ZHOTOVITEL A VÝKONNÝ POŘIZOVATEL:
PRISVICH s.r.o.
JEDNATEL ING. LADISLAV VICH
NAD ORIONEM 140, 252 06 DAVLE, IČ 27101053
email: prisvich@prisvich.cz, tel.: 241 444 053

