


M O C H O V

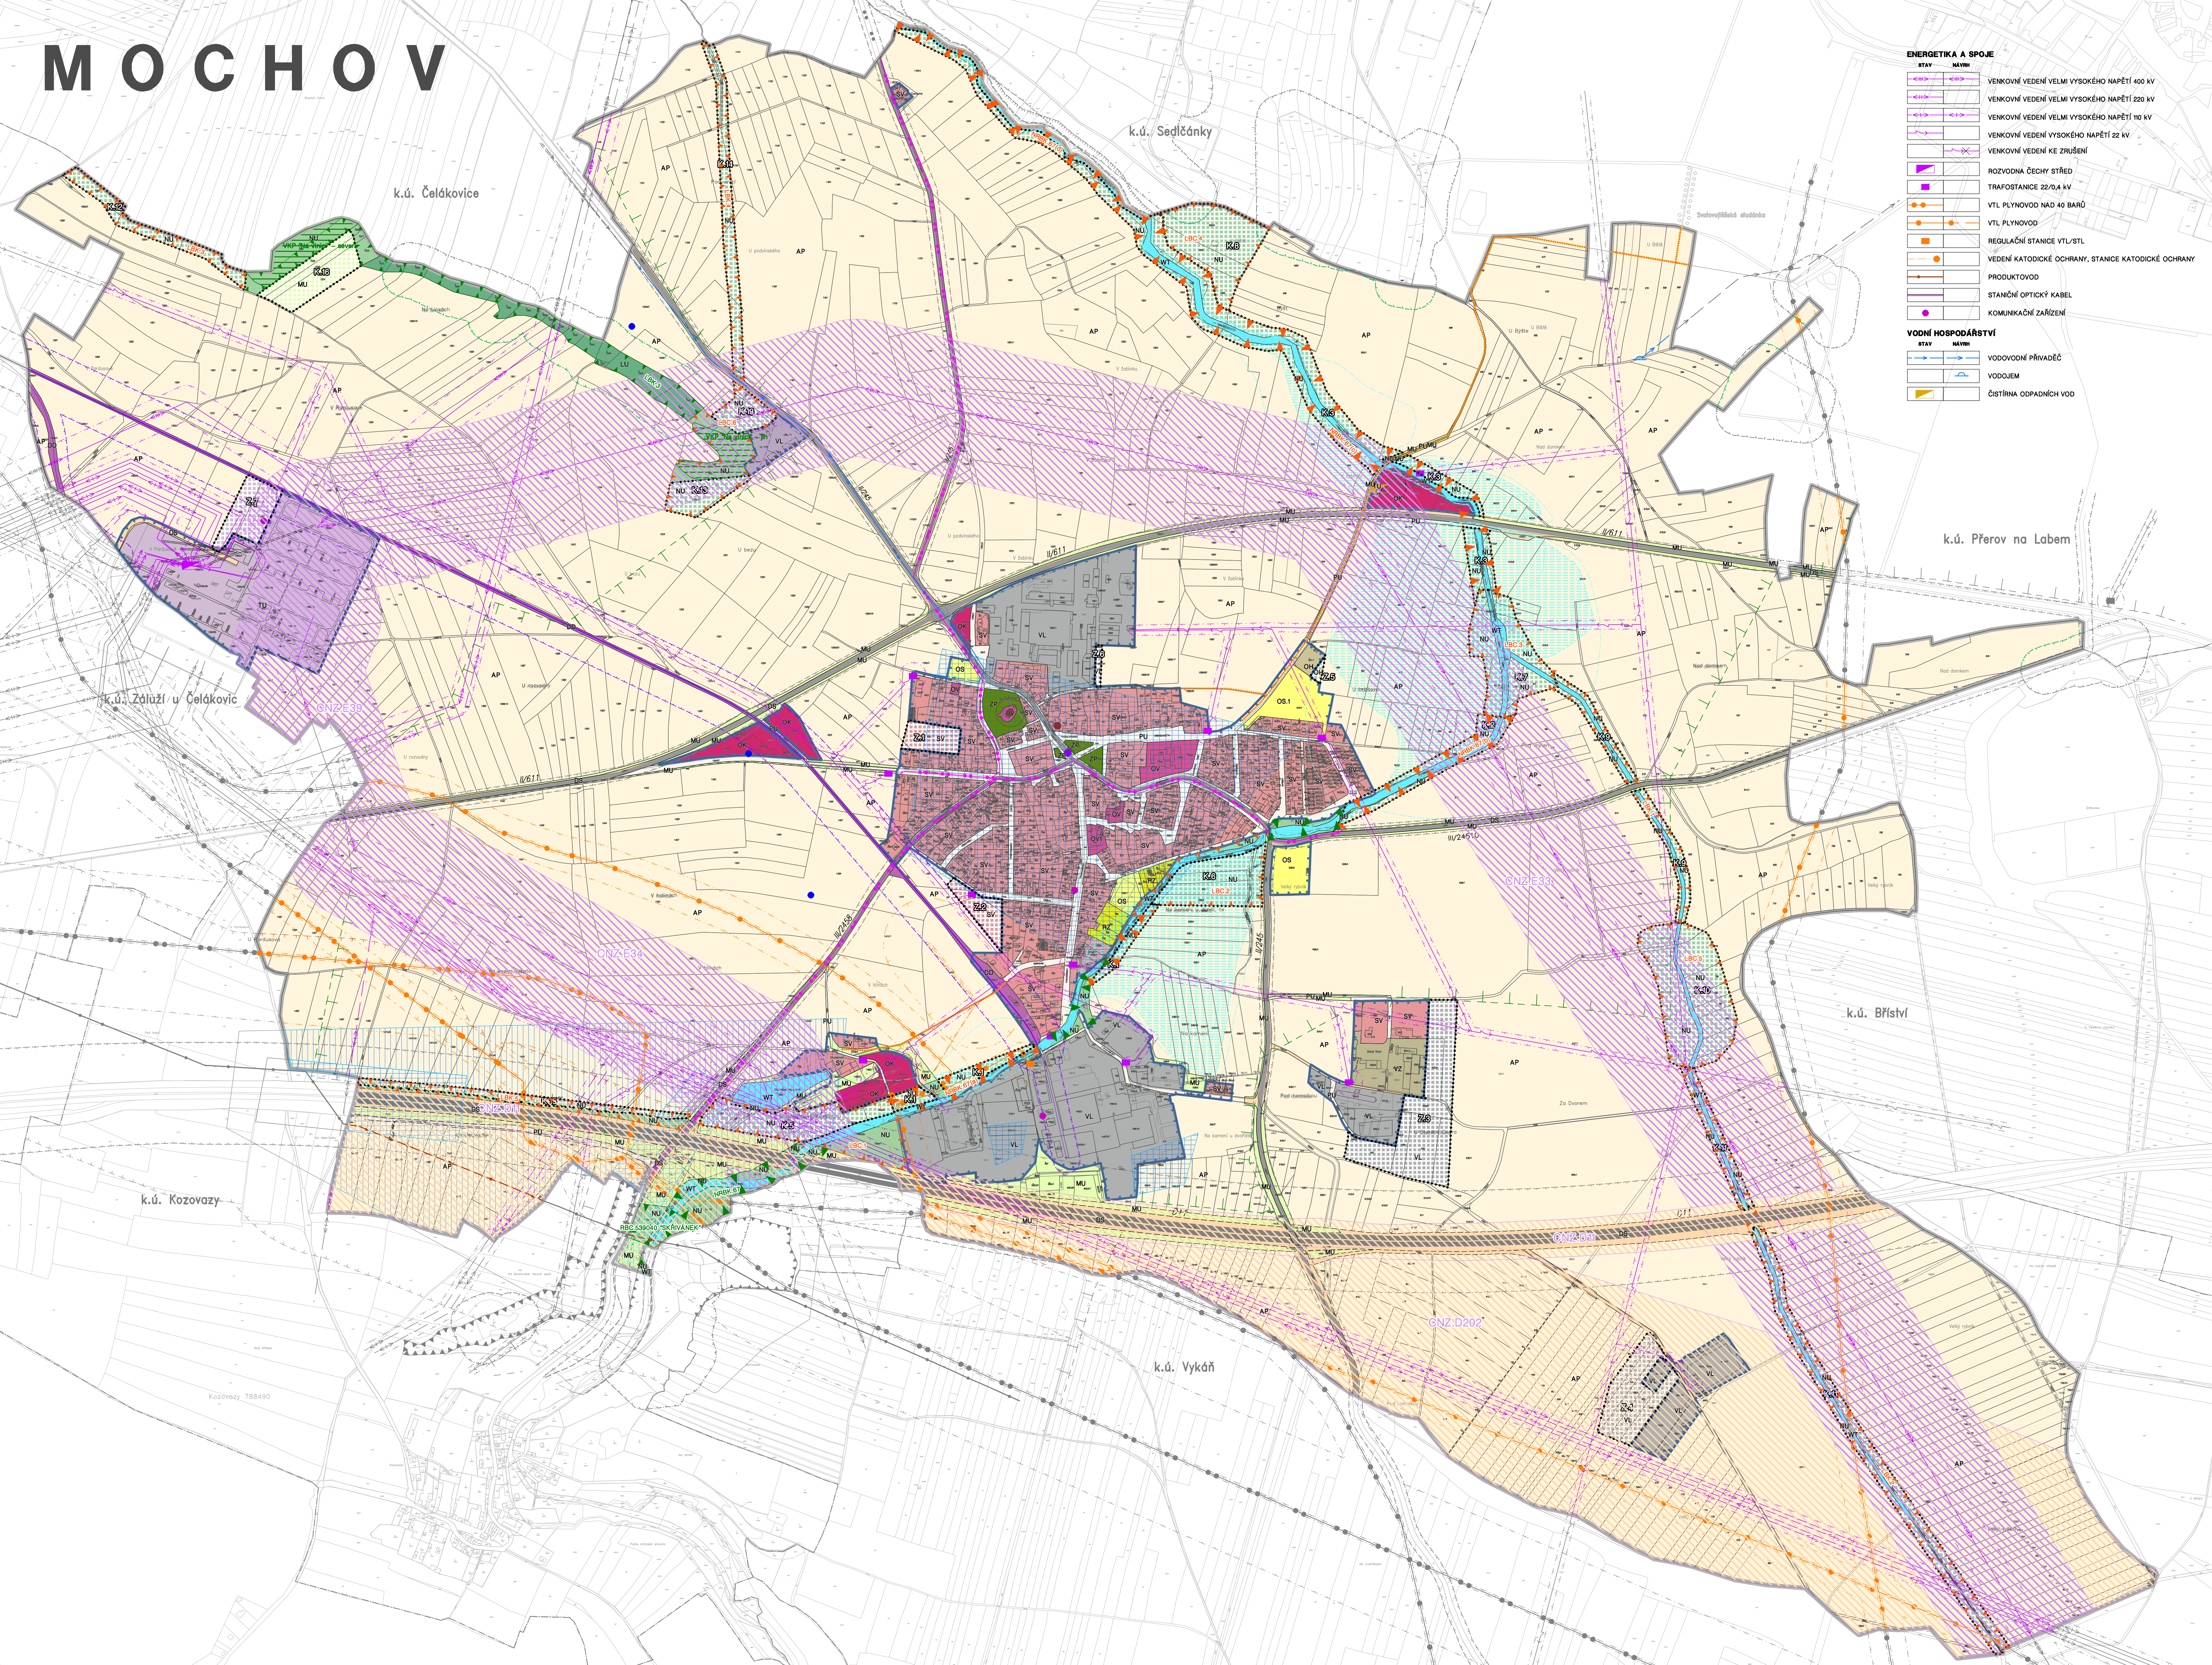

LEGENDA

	HRANICE ŘEŠENÉHO ÚZEMÍ = HRANICE OBCE
	ÚDAJE MAPY KN – PRÁVNÍ STAV ÚZEMÍ KE DNI 6. 12. 2025
	ZASTAVĚNÉ ÚZEMÍ k 6. 12. 2025
	ZASTAVITELNÉ PLOCHY
	PLOCHY ZMĚN V KRAJINĚ

PŘEKRYVNÁ ZNAČEN

CNZ	KORIDOR NAPLOCHMI S ROZDILNÝM ZPOSOBOM VYUŽITÍ Z NÁDRAŽNE DOKUMENTACE PRO DOPRAVNÚ INFRAŠTRUKTÚRU
CNZ_D202	KORIDOR VYSOKORYCHLOSTNÝ TRÁŽE – RSI PRÁVA A ÚLOHY ÚRADNÍKOV
CNZ	KORIDOR NAPLOCHMI S ROZDILNÝM ZPOSOBOM VYUŽITÍ Z NÁDRAŽNE DOKUMENTACE
CNZ_E33	PRO TECHNICKÚ INFRAŠTRUKTÚRU DVOJITÉ VEDEŇI 400 KM VEŠTĚ – ŠTĚP – TÝNEC
CNZ_E34	DVOJITÉ VEDEŇI 400 KM VEŠTĚ – ŠTĚP – CHOOV A SOLÍŠOVÉ PLOCHU PRO ROZŠÍŘENÍ ELEKTRIFIKÁČNEJ STANI 400 KM K VEŠTĚ STŘED
CNZ_E39	DVOJITÉ VEDEŇI 400 KM HRADEC – CHÁRST
CNZ	KORIDOR NAPLOCHMI S ROZDILNÝM ZPOSOBOM VYUŽITÍ VÝNOSŤ Z ÚZEMNÝCH PLÁNOV PRO DOPRAVNÚ INFRAŠTRUKTÚRU
CNU_D11	KORIDOR PRO ROZŠÍŘENÍ DÁLNIČE D11

PLOCHY S ROZDÍLNÝM VYUŽITÍM ÚZEM

PLOCHY STAVBY JINÉ		PLOCHY ZEMNÍ		
SV		SV		SMÍŠENÉ OBYTNÉ VENKOVSKÉ
OV				OBYČNÉ VYBAVENÍ VEŘEJNÉ
OK				OBYČNÁ VYBAVENÍ Komerční
OS				OBYČNÉ VYBAVENÍ SPORT
OH				OBYČNÁ VYBAVENÍ HRÁČTOV
RZ				REKREACE V ZAHRADKÁŘSKÝCH OSADÁCH
VL				VÝROBA LEHKÁ
VZ				VÝROBA ZEMLĚDĚLSKÁ A LESNICKÁ
		TV		TECHNICKÁ INFRASTRUKTURA VŠEOBECNÁ
PU		PU		VEŘEJNÁ PROSTRANSTVÍ VŠEOBECNÁ
Z				ZELENÍ PARKOVÁ A PARKOVÉ UPRAVENÁ
				DOPRAVA SILNIČNÍ
DD				DOPRAVA DRAŽNÍ
WT				VOVNÍ A VOVNÍCH TOKŮ
				ORNÁ PŮDA
LU				LESNÍ VŠEOBECNÉ
NJ		NJ		PŘÍRODNÍ VŠEOBECNÉ
MU		MU		SMÍŠENÉ KRAJINNÉ VŠEOBECNÉ

DOPRAVNÍ INFRASTRUKTURA

STAV	NÁZEV
	ŽELEZNICE
	ŽELEZNIČNÍ VLEČKA
	DÁLNIČE
	SILNICE II. A III. TŘÍDY
	MÍSTNÍ KOMUNIKACE
	AUTOBUSOVÁ ZASTÁVKA
	VEŘEJNÉ PŘÍSTUPNÉ ÚČELOVÉ KOMUNIKACE
	CYKLOSTEZKY
	CYKLOTRASY územně oddělené trasy

ÚZEMNÍ SYSTÉM EKOLOGICKÉ STABILITY

STAV	NÁVŠTĚ	
		REGIONÁLNÍ BIOCENTRUM (RBC)
		NADREGIONÁLNÍ BIOKORIDOR (NRBK)
		LOKÁLNÍ BIOCENTRUM (LBC)
		LOKÁLNÍ BIOKORIDOR (LBK)
		VÝZNAMNÝ KRAJINNÝ PRVEK REGISTROVANÝ (VKP)

KULTURNÍ HODNOTY

	DOMINANTA
	NEMOVITÉ KULTURNÍ PAMÁTKY

LIMITY VYUŽITÍ ÚZEMÍ

ÚZEMÍ ARCHEOLOGICKÝCH NÁLEZŮ (1. A 2. KATEGORIE)

 **ÚZEMÍ ARCHEOLOGICKÝCH NÁLEZŮ (3. KAT. – CELÉ ŘEŠ. ÚZ.)**

VZDÁLZENOST 50 M OD OKRAJE LESA

 **OCHRANNÉ PÁSMA NADREGIONÁLNĚHO BIKOKRIDURU**

AKTIVNÍ ZÓNA ZÁPALLY

 **ZÁPALOVÉ ÚZEMÍ Q100, Q20, Q50**

OCHRANNÉ PÁSMA ŽELEZNICE

 **OCHRANNÉ PÁSMA POZIČNÍCH KOMUNIKACÍ**

 **OCHRANNÉ PÁSMA ELEKTROKROZOVODŮ**

 **BEZPEČNOSTNÍ PÁSMA VTL PLYNOVODU**

 **OCHRANNÉ PÁSMA VTL PLYNOVODU**

 **OCHRANNÉ PÁSMA PRODUKTOVODŮ**

 **ZRANITELNÁ OBLAST (CELÉ ŘEŠENÉ ÚZEMÍ)**

CELÉ SPRÁVNÍ ÚZEMÍ OBCE JE SITUOVÁNO VE VZDUŠNÉM PROSTORU K OCHRANĚ
LETOVÉHO PROVOZU NA LETIŠTÍCH A LETADEL LETÍCÍCH NA OKRUHU.

CELÉ SPRÁVNÍ ÚZEMÍ OBCE JE SITUOVÁNO V OCHRANNÉM PÁSMU

RADIOLOKAČNÍHO ZARIZENÍ MINISTERSTVA OBRANY. 5



PŘÍLOHA

KONVERZE ÚP MOCHOVA

TENTO VÝKRES TECHNICKÉ ČÁSTI, ZMĚNY Č. 4 NAHRAZUJE
VÝKRES Č. 2 ÚP MOCHOVA V PLNÉM ROZSAHU

OD1 koordinační výkres 1 : 5000

ZHOTOVITEL A PROJEKTANT:
FOGLAR ARCHITECTS
ING.AKAD.ARCH. PETR FOGLAR
AUT. ARCHITEKT ČKA 002667
KUBIŠTOVA 6/101, PRAHA 4
KANCELÁŘ TROJICKÁ 1/386, PRAHA 2

ZPRACOVATELÉ:
ING. AKAD. ARCH. PETR FOGLAR
ING. ARCH. ZUZANA FOGLAROVÁ
ING. ARCH. JAKUB KOLÍN

POŘIZOVATEL:
OBEČNÍ ÚŘAD MOCHOV
STAROSTA: FRANTIŠEK BOUČEK
SOKOLOVSKÁ 92, 250 87 MOCHOV
TEL.: 326 992 457, obecmochov@c-mail.cz, www.mochov.cz

ZÁSTUPCE POŘIZOVATELE:
PRISVICH, s.r.o.
JEDNATEL: ING. LADISLAV VICH
NAD ORIONEM 140, SLOUP, 252 06 DAVLE, IČO 27101053
TEL : 241 444 053 email: prisivich@prisivich.cz http://www.prisivich.cz

DATUM ZPRACOVÁNÍ: 06/2026

ČÍSLO PARÉ: