


MOCHOV

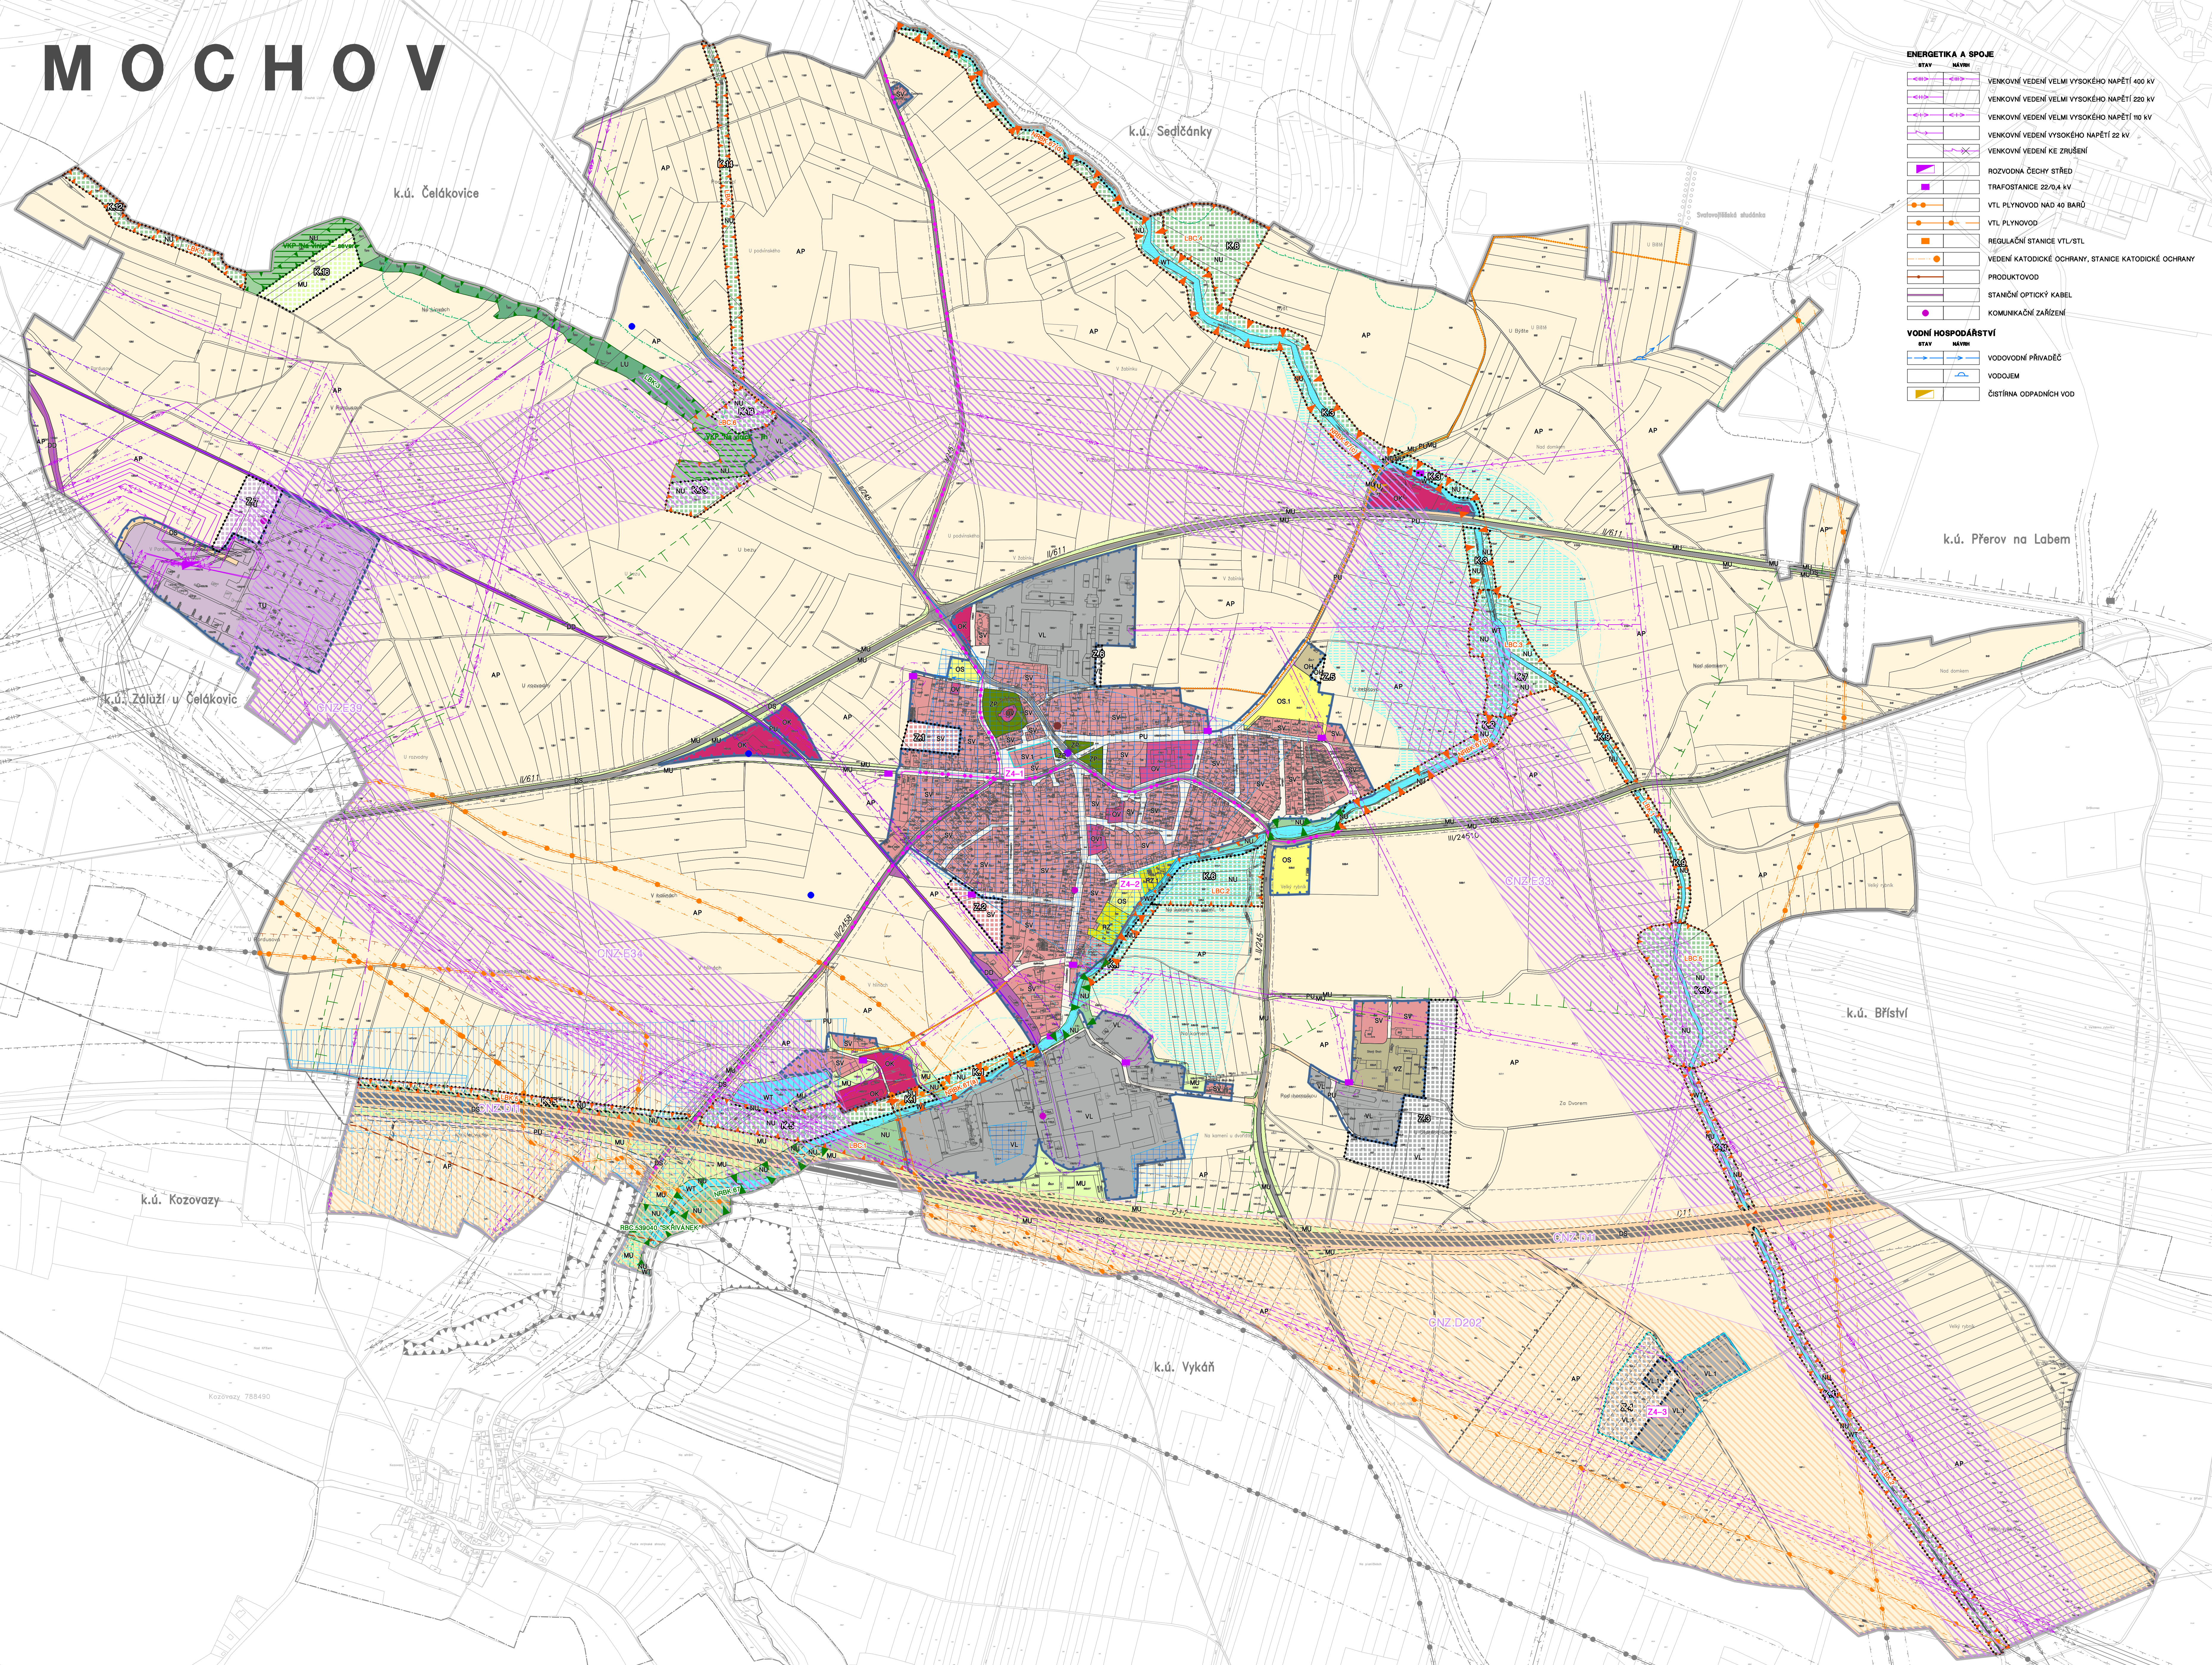

ENERGETIKA A SPOJE	
STAV	NAVRH
	VENKOVNÍ VEDENÍ VELMÍ VYSOKÉHO NAPĚTÍ 400 kV
	VENKOVNÍ VEDENÍ VELMÍ VYSOKÉHO NAPĚTÍ 220 kV
	VENKOVNÍ VEDENÍ VELMÍ VYSOKÉHO NAPĚTÍ 110 kV
	VENKOVNÍ VEDENÍ VYSOKÉHO NAPĚTÍ 22 kV
	VENKOVNÍ VEDENÍ KE ZRUŠENÍ
	ROZVODNA ČECHY STŘED
	TRAFOSTANICE 22/0,4 kV
	VTL PLYNOVOD NAD 40 BARŮ
	VTL PLYNOVOD
	REGULAČNÍ STANICE VTL/STL
	VEDENÍ KATODICKÉ OCHRANY, STANICE KATODICKÉ OCHRANY
	PRODUKTOVOD
	STANOVNÍ OPTICKÝ KABEL
	KOMUNIKAČNÍ ZAŘÍZENÍ
VODNÍ HOSPODÁŘSTVÍ	
STAV	NAVRH
	VODOVODNÍ PŘÍVADĚČ
	VODOJEM
	ČIŠTÍRNA ODPADNÍCH VOD

LEGENDA	
	HRANICE ŘEŠENÉHO ÚZEMÍ – HRANICE OBCE
	ÚDAJE MAPY KN – PRÁVNÍ STAV ÚZEMÍ KE DNI 6. 12. 2025
	ZASTAVĚNÉ ÚZEMÍ k 6. 12. 2025
	ZASTAVITELNÉ PLOCHY
	PLOCHY ZMĚN V KRAJINĚ
	LOKALITA ZMĚN Č. 4

PŘEKRYVNÁ ZNAČENÍ	
	KORIDOR NAD PLOCHAMI S ROZDÍLNÝM ZPŮSOBEM VYUŽITÍ Z NADŘÁDĚNÉ DOKUMENTACE PRO DOPRAVNÍ INFRASTRUKTURU
	KORIDOR VYSOKORYCHLOSTNÍ TRATĚ – RS1 – PRAHA – BRNO, ÚSEK PRAHA – POKROV
	KORIDOR NAD PLOCHAMI S ROZDÍLNÝM ZPŮSOBEM VYUŽITÍ PRO TECHNICKOU INFRASTRUKTURU
	DVOJITÉ VEDENÍ 400 kV ČECHY – STŘED – TÝNEC
	DVOJITÉ VEDENÍ 400 kV ČECHY – STŘED – CHODOV
	A SOUTISKOVÉ PLOCHY PRO ROZŠŘENÍ ELEKTRICKÉ STANICE 400/110 kV ČECHY STŘED
	DVOJITÉ VEDENÍ 400 kV HRADEC – CHRAST
	KORIDOR NAD PLOCHAMI S ROZDÍLNÝM ZPŮSOBEM VYUŽITÍ VYMEZENÝ ÚZEMNÍM PLÁNEM
	KORIDOR PRO ROZŠŘENÍ DÁLNIČNÍ

PLOCHY S ROZDÍLNÝM VYUŽITÍM ÚZEMÍ	
PLOCHY STABILIZOVANÉ	PLOCHY ZMĚN
	SMÍŠENÉ OBYTNÉ VENKOVSKÉ
	OBČANSKÉ VYBAVENÍ VEŘEJNÉ
	OBČANSKÉ VYBAVENÍ KOMERČNÍ
	OBČANSKÉ VYBAVENÍ SPORT
	OBČANSKÉ VYBAVENÍ HRBITOVY
	REKREACE V ZAHŘÁDKÁŘSKÝCH OSADÁCH
	VÝROBA LEHKÁ
	VÝROBA ZEMĚDĚLSKÁ A LESNICKÁ
	TECHNICKÁ INFRASTRUKTURA VŠEOBECNÁ
	VEŘEJNÁ PROSTRANSTVÍ VŠEOBECNÁ
	ZELENÁ PARKOVÁ A PARKOVÉ UPRÁVENÁ
	DOPRAVA SILNIČNÍ
	DOPRAVA DRAŽNÍ
	VODNÍ A VODNÍCH TOKŮ
	ORNÁ PŮDA
	LESNÍ VŠEOBECNÉ
	PŘÍRODNÍ VŠEOBECNÉ
	SMÍŠENÉ KRAJINNÉ VŠEOBECNÉ

DOPRAVNÍ INFRASTRUKTURA	
STAV	NAVRH
	ŽELEZNICE
	ŽELEZNIČNÍ VLEČKA
	DÁLNIČNÍ
	SILNICE II. A III. TŘÍDY
	MÍSTNÍ KOMUNIKACE
	AUTOBUSOVÁ ZASTÁVKA
	VEŘEJNÉ PŘÍSTUPNÉ ÚČELOVÉ KOMUNIKACE
	CYKLOSTEZKY
	CYKLOTRASY
	VÝZNAMNÉ PĚŠÍ TRASY


ÚZEMNÍ SYSTÉM EKOLOGICKÉ STABILITY	
STAV	NAVRH
	REGIONÁLNÍ BIOCENTRUM (RBC)
	NADREGIONÁLNÍ BIOKORIDOR (NRBK)
	LOKÁLNÍ BIOCENTRUM (LBC)
	LOKÁLNÍ BIOKORIDOR (LBK)
	VÝZNAMNÝ KRAJINNÝ PRVEK REGISTROVANÝ (VKP)

KULTURNÍ HODNOTY	
	DOMINANTA
	NEMOVITÉ KULTURNÍ PAMÁTKY

LIMITY VYUŽITÍ ÚZEMÍ	
	ÚZEMÍ ARCHEOLOGICKÝCH NÁLEZŮ (I. A 2. KATEGORIE)
	ÚZEMÍ ARCHEOLOGICKÝCH NÁLEZŮ (3. KAT. – CELÉ ŘEŠ. ÚZ. BOD)
	VZDÁLENOST 50 M OD KRAJE LESA
	OCHRANNÉ PÁSMO NADREGIONÁLNÍHO BIOKORIDORU
	AKTIVNÍ ZÓNA ZÁPLAVY
	ZÁPLAVOVÉ ÚZEMÍ Q100, Q20, Q5
	OCHRANNÉ PÁSMO ŽELEZNICE
	OCHRANNÉ PÁSMO POZEMNÍCH KOMUNIKACÍ
	OCHRANNÉ PÁSMO ELEKTROROZVODŮ
	BEZPEČNOSTNÍ PÁSMO VTL PLYNOVODU
	OCHRANNÉ PÁSMO VTL PLYNOVODU
	OCHRANNÉ PÁSMO PRODUKTOVODU
	ZRANITELNÁ OBLAST (CELÉ ŘEŠENÉ ÚZEMÍ)

CELÉ SPRÁVNÍ ÚZEMÍ OBCE JE SITUOVÁNO VE VZDUŠNÉM PROSTORU K OCHRANĚ LETOVÉHO PROVOZU NA LETIŠTÍCH A LETADEL LETIČNÍ NA OKRUHI.

CELÉ SPRÁVNÍ ÚZEMÍ OBCE JE SITUOVÁNO V OCHRANNÉM PÁSMU RADIOLOKAČNÍHO ZAŘÍZENÍ MINISTERSTVA OBRANY.

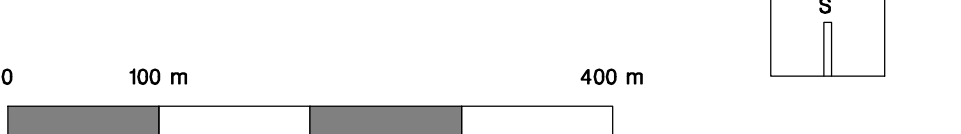

ODŮVODNĚNÍ ZMĚNY Č. 4 ÚP MOCHOVA

OD1 koordinační výkres 1:5000

ZHOTOVITEL A PROJEKTANT:
ING. AKAD. ARCH. PETR FOGLAR
AUT. ARCHIT. CK A 02867
KUBISTOVA 6/101, PRAHA 4
KANCELÁŘ TROJKA 1/386, PRAHA 2

ZPRACOVATELÉ:
ING. AKAD. ARCH. PETR FOGLAR
ING. ARCH. ZUZANA FOGLAROVÁ
ING. ARCH. JAKUB KOLÍN

PORÍZOVATEL:
OBECNÍ ÚŘAD MOCHOV
STAROSTA: FRANTIŠEK BOUČEK
SOKOLOVSKÁ 92, 250 87 MOCHOV
TEL.: 326 992 457, obcemochov@e-mail.cz, www.mochov.cz

ZÁSTUPCE PORÍZOVATELE:
PRISVICH, s.r.o.
JEDNATEL: ING. LADISLAV VICH
NAD ORIONEM 140, SLOUP, 252 06 DAVLE, IČO 27101053
TEL.: 241 444 053, email: prisvich@prisvich.cz, http://www.prisvich.cz

DATUM ZPRACOVÁNÍ: 06/2026

ČÍSLO PARÉ: